

DETAILS ET OPTIONS

Oculus sans performance FEU

Référence Commerciale :

MBO-027-1


Position standard découpe : axe de vue à 1550 du bas de porte et centrée en largeur (ATTENTION DECOUPE à 150mm mini des bords)

- **Cas des portes maternelles** : sur la largeur respecter une découpe de 190mm mini des bords de la porte

Possibilité de 2 ou 3 OCULI sur le Vantail : Les découpes entre regards superposés sont séparées de 150mm minimum

- 2 si la surface du clair de vitrage $\leq 0,125 \text{ m}^2$ par vitrage
- 3 si la surface du clair de vitrage $\leq 0,05 \text{ m}^2$ par vitrage

Dimensions hors standard sur consultation avec respect des dimensions maxi des tableaux ci-dessous

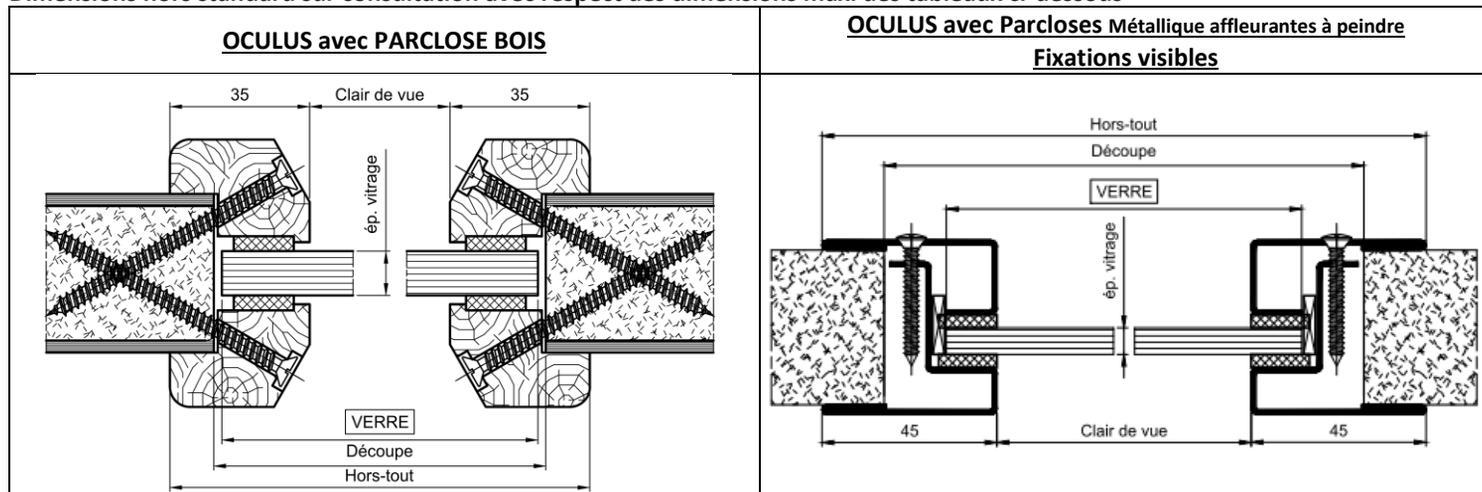

Parcloles Bois												
Clair de vue	VERRE - 44	Hteur	256	356	356	356	756	756	1196	1656	256	356
		Larg	256	156	256	356	156	356	396	156		
OCULUS - VERRE		Hteur	300	400	400	400	800	800	1240	1700	Ø	
		Larg	300	200	300	400	200	400	440	200		
Fond de Feuillure	VERRE + 2	Hteur	302	402	402	402	802	802	1242	1702	302	402
		Larg	302	202	302	402	202	402	442	202		
Découpe	VERRE + 5	Hteur	305	405	405	405	805	805	1245	1705	305	405
		Larg	305	205	305	405	205	405	445	205		
Hors Tout	VERRE + 26	Hteur	326	426	426	426	826	826	1266	1726	326	426
		Larg	326	226	326	426	226	426	466	226		

Parcloles Métalliques à peindre / Fixations visibles												
Clair de vue	VERRE - 26	Hteur	274	374	374	374	774	774	1214	1674		
		Larg	274	174	274	374	174	374	414	174		
OCULUS - VERRE		Hteur	300	400	400	400	800	800	1240	1700		
		Larg	300	200	300	400	200	400	440	200		
Découpe	VERRE + 32	Hteur	332	432	432	432	832	832	1272	1732		
		Larg	332	232	332	432	232	432	472	232		
Hors Tout	VERRE + 64	Hteur	364	464	464	464	864	864	1304	1764		
		Larg	364	264	364	464	264	464	504	264		

MISE EN GARDE : Toujours vérifier que la découpe de l'oculus choisi soit à 150mm mini des bords.

(Ex. un oculus de 1740 (avec parcloles bois) ou un oculus de 1720 (avec parcloles métalliques) n'est pas admissible si hauteur < 2040)

Dimensions d'oculi standards admises par nos PV. Possibilité de dimensions intermédiaires sous réserve de consultation préalable.