


DETAILS ET OPTIONS

Bloc-Gaine EI30 (AP) sur huisserie 3 faces

BLOCS-GAINES EI30

D-BG-140

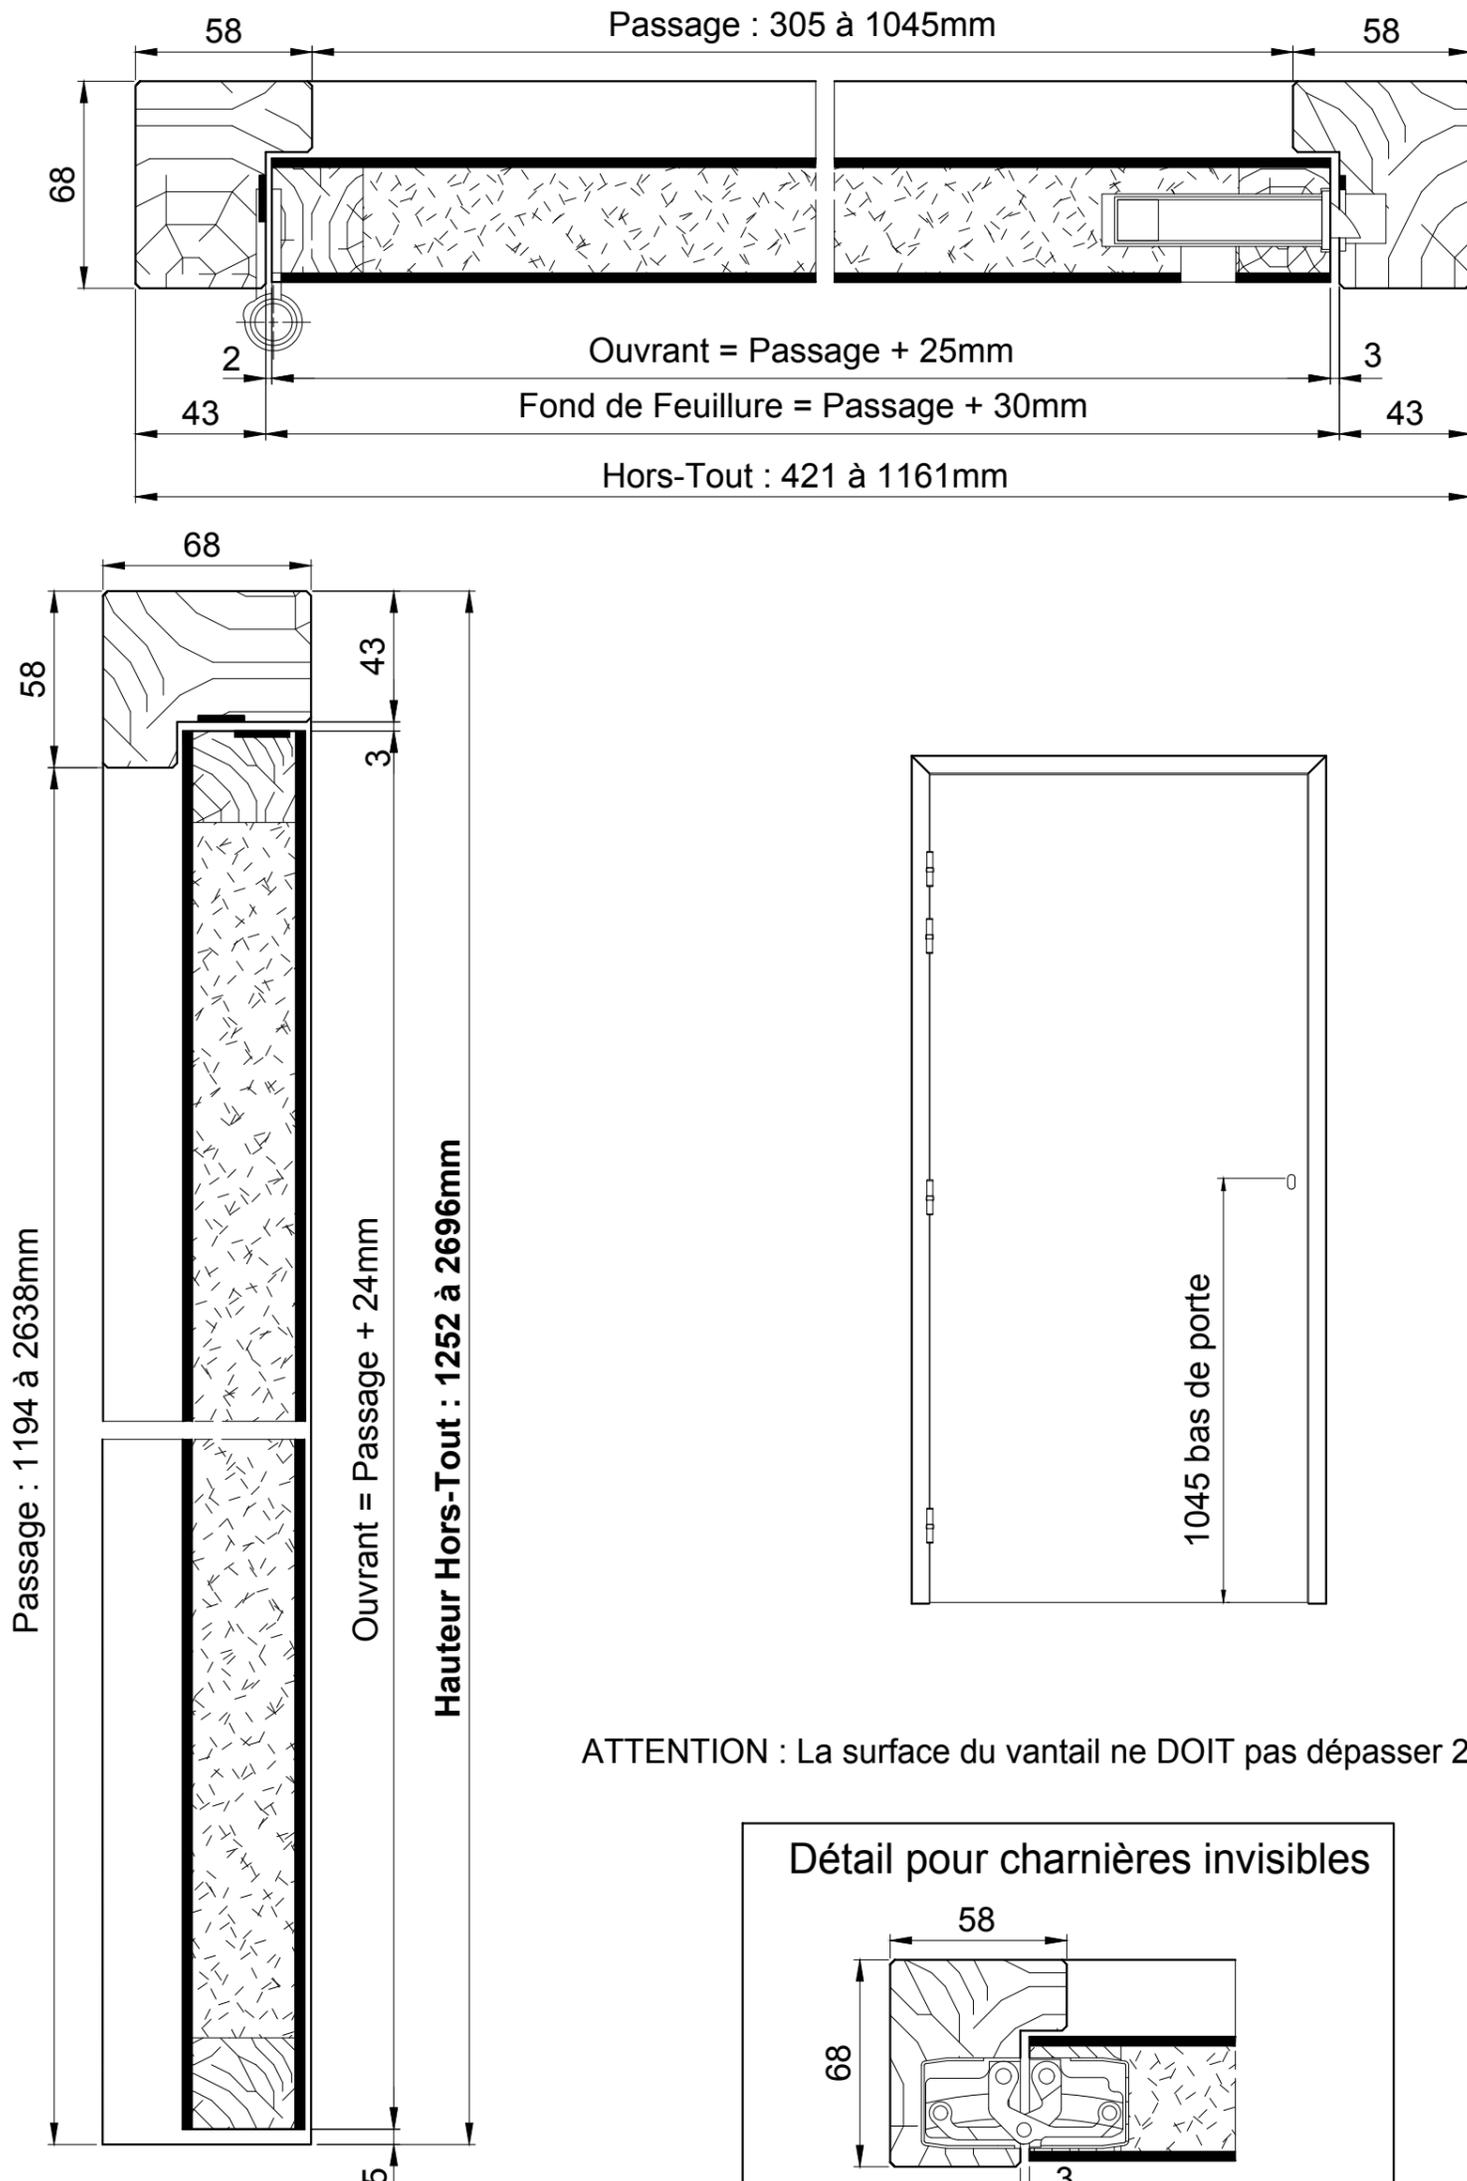

ATTENTION : La surface du vantail ne DOIT pas dépasser 2.56m²