


DETAILS ET OPTIONS




Réserve maconnerie - Ouverture extérieure - HM

SEUIL U de 20 - B.P. ENTREE DE MAISON INDIVIDUELLE

MMO-009-5

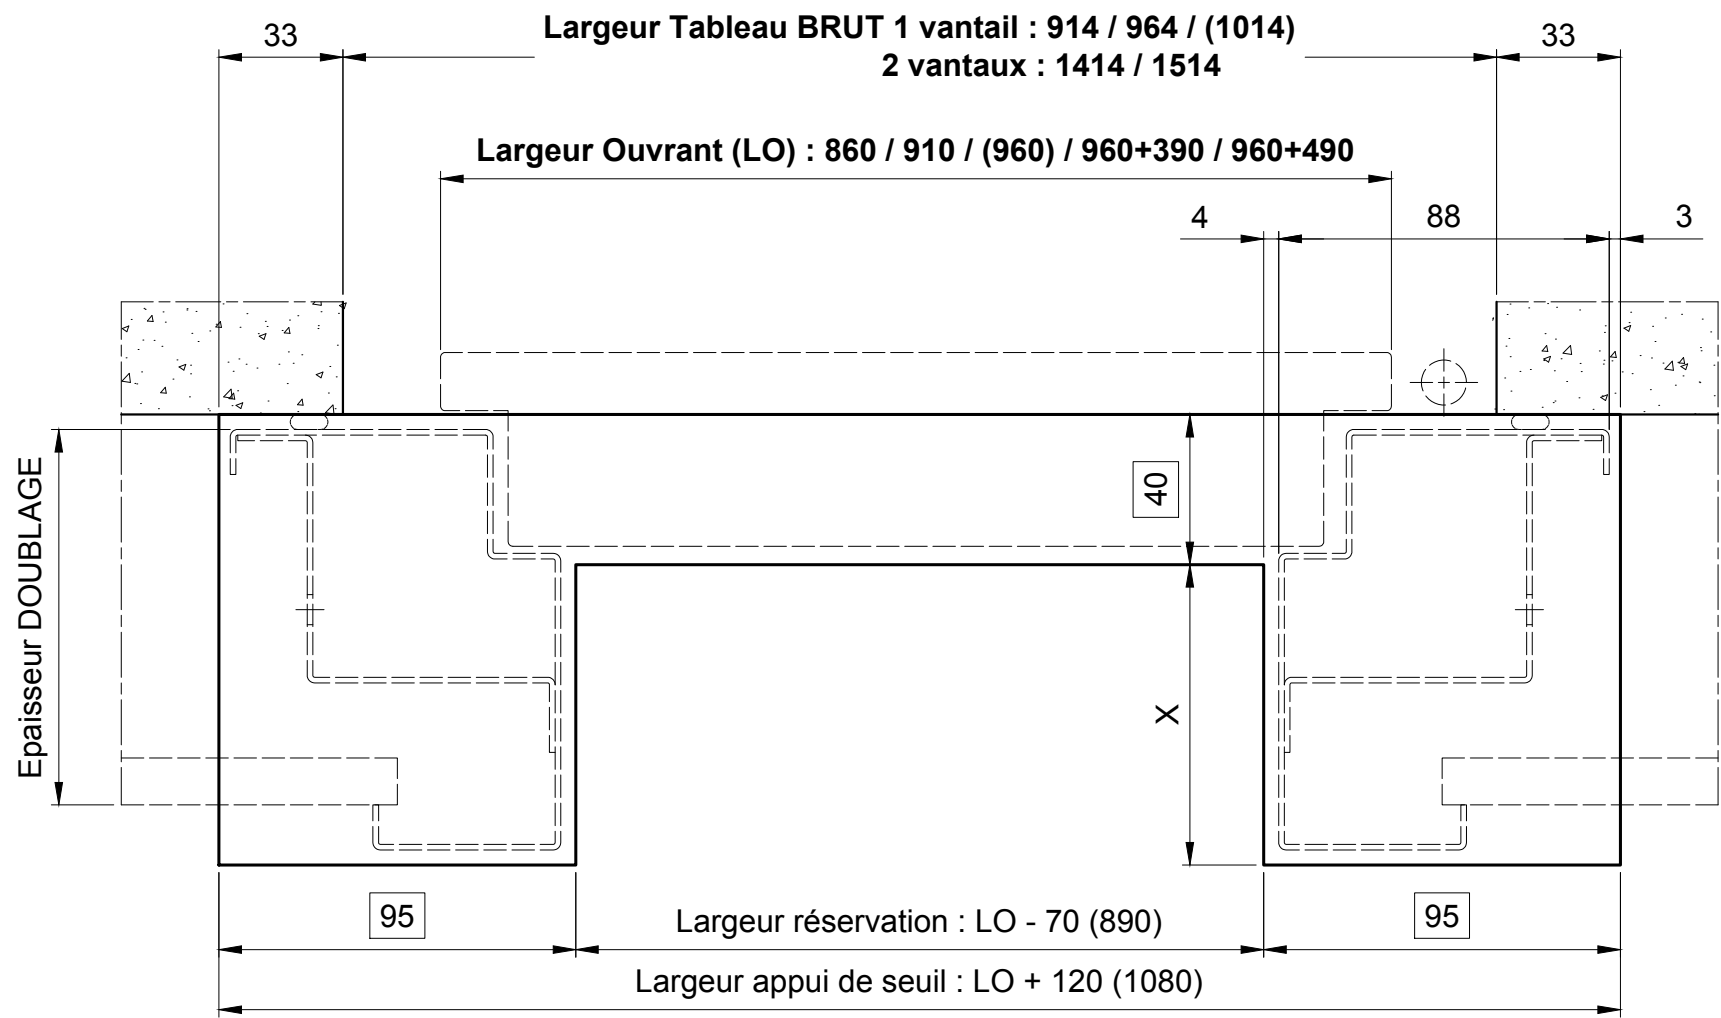

- Sans classement AEV
- X= Epaisseur doublage - 20

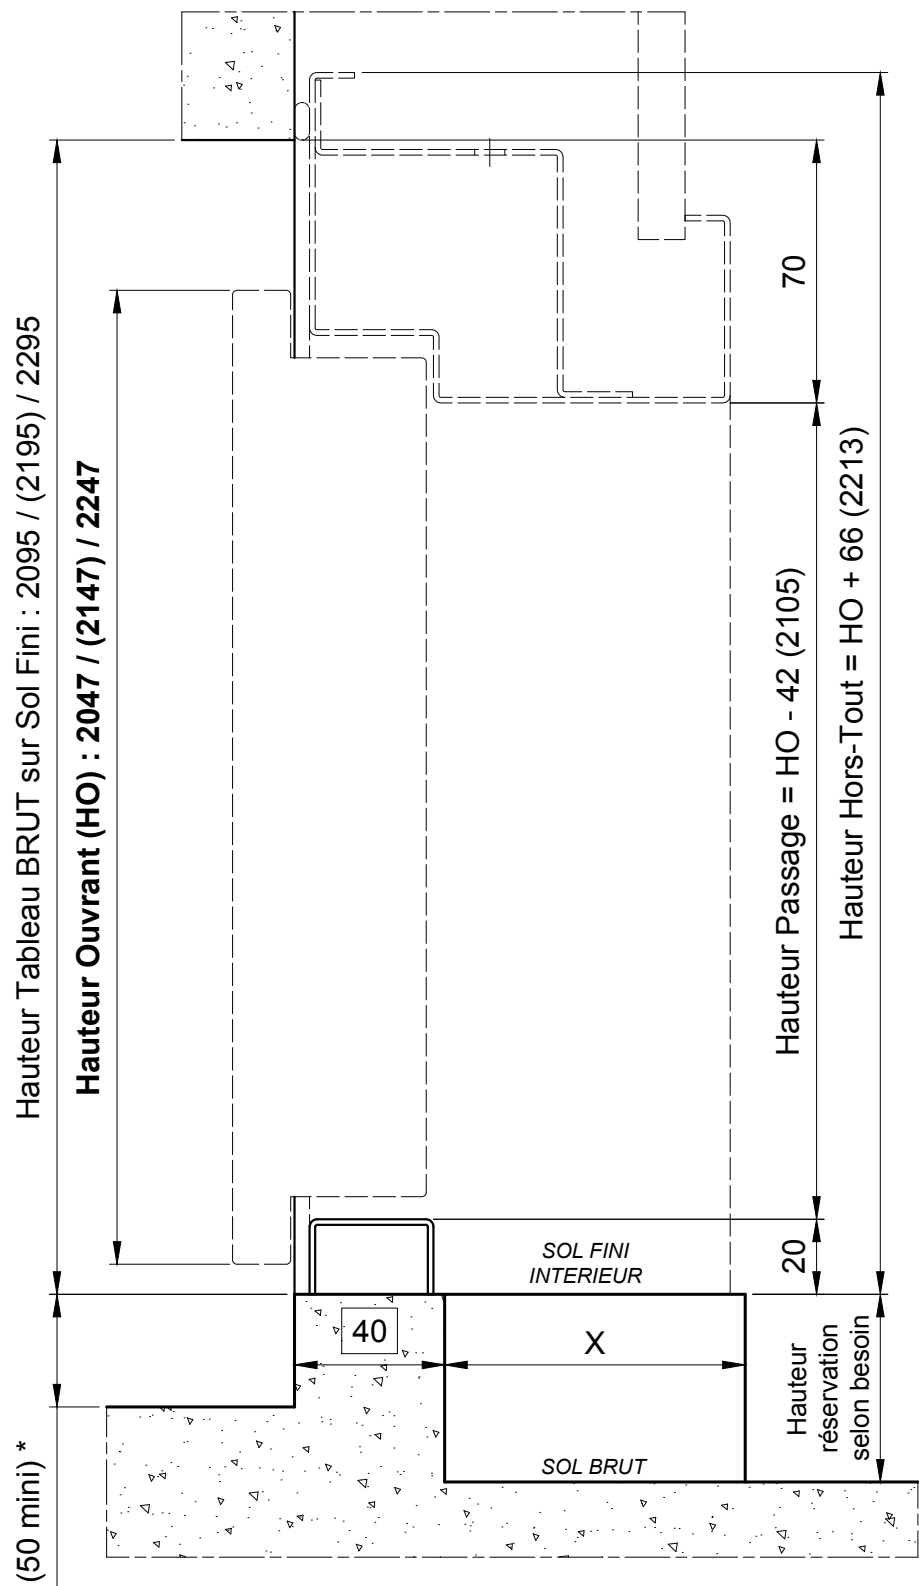

* Hauteur suivant solutions techniques retenues pour l'aménagement des accès (voir détail de mise en oeuvre des seuils)