


Bloc-porte 1 vantail avec 3 traverses intermédiaires

BP NF - EW30 - EI30 : Traverse de 146mm  
Bloc-porte EI60 : Traverse de 155mm

Hauteur A : .....

Hauteur B : .....

Hauteur C : .....

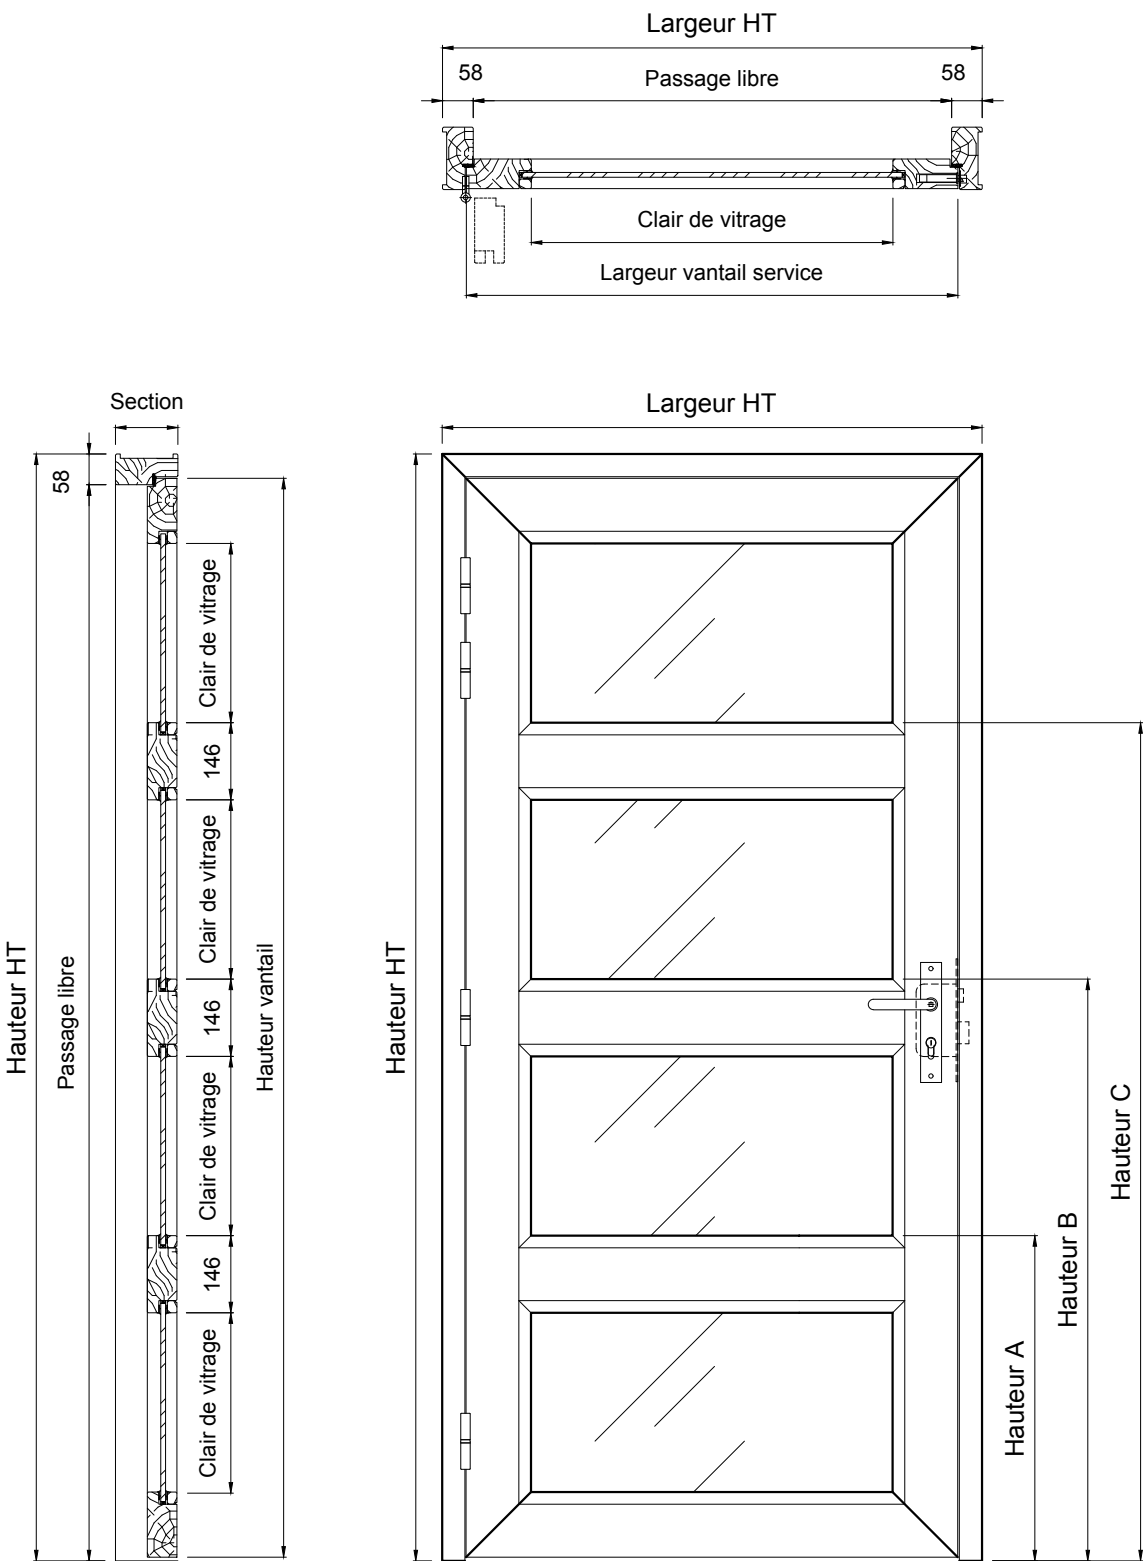

| Informations générales                      |                        |
|---------------------------------------------|------------------------|
| Quantité ou repère                          |                        |
| Accolé à d'autres produits ou repère        | Oui / non              |
| Hauteur HT                                  |                        |
| Largeur HT                                  |                        |
| Hauteur vantail                             |                        |
| Largeur service + sens d'ouverture          | DP / GP                |
| Degré feu                                   |                        |
| Vitrage 1B1 et / ou résistant aux UV        | Oui / non<br>Oui / non |
| Section (section mini selon catalogue)      |                        |
| Acoustique (type de parclose selon vitrage) |                        |
| Talon                                       |                        |

| Mise en oeuvre                    |  |
|-----------------------------------|--|
| Rainure à brique / pose en tunnel |  |
| Pose à l'avancement / après-coup  |  |

| Cloison support / environnement            |  |
|--------------------------------------------|--|
| Hauteur totale cloison + ensemble          |  |
| Hauteur d'imposte                          |  |
| Nature et type de(s) cloison(s) support(s) |  |
| Epaisseur cloison                          |  |

|                 |  |
|-----------------|--|
| Essence de bois |  |
|-----------------|--|

| Informations complémentaires |  |
|------------------------------|--|
| Client                       |  |
| Chantier                     |  |
| Date de la demande           |  |

| Commentaires                                                                                             |
|---|
| <div>MVO-2-18</div> |