
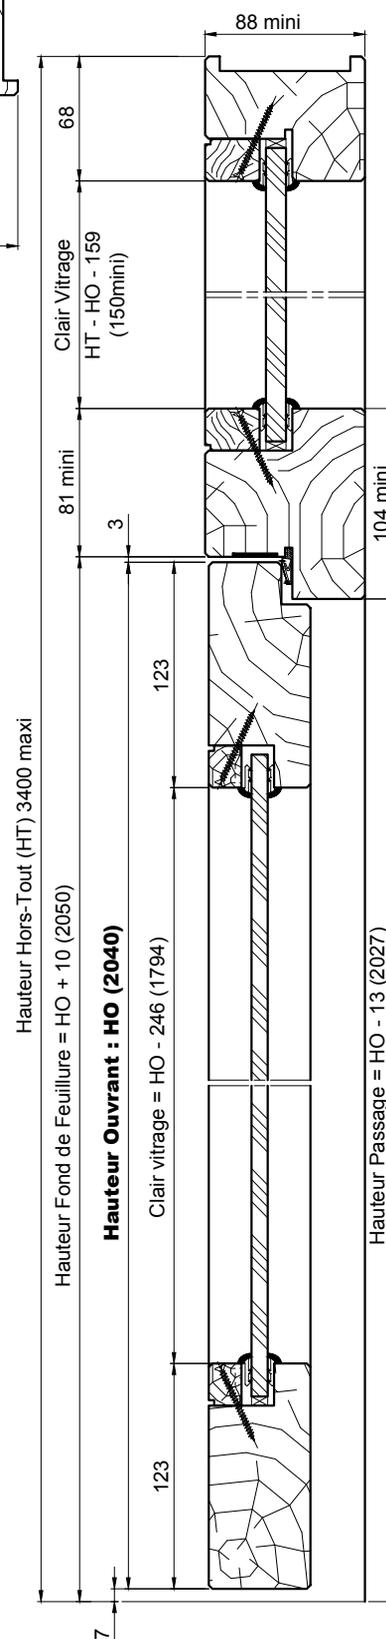
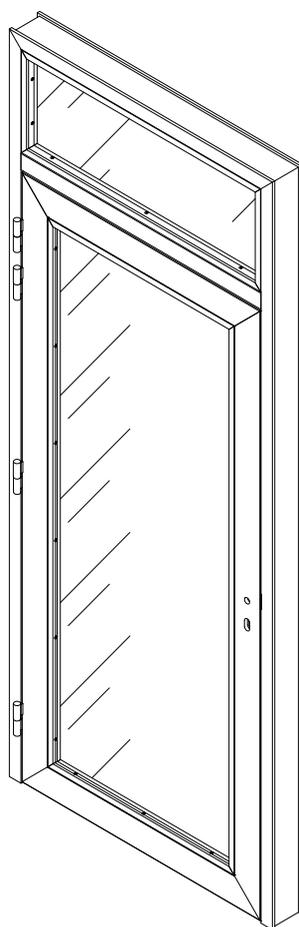


1 UP (Unité de Passage)
= Largeur Ouvrant de 988

EW-EI30 uniquement

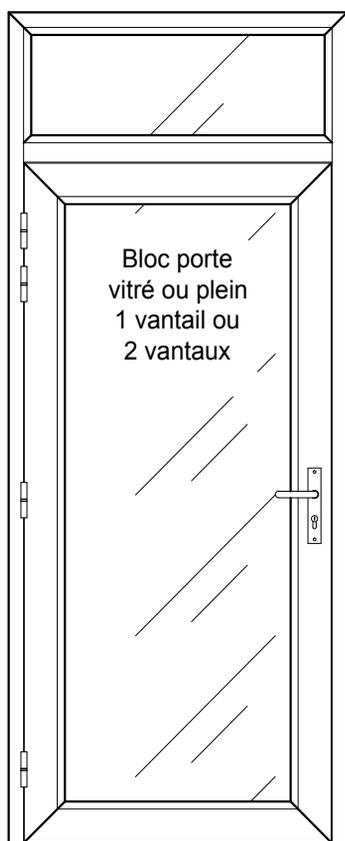

ATTENTION :

- Pas de ferme-porte encastré sur meneau horizontal intermédiaire
- Possibilité de remplacer les paumelles par des charnières invisibles
- Pas possible avec du vitrage isolant
- Incompatibilité avec les produits MATERNELLES