


Bloc-porte 1 vantail + 1 châssis latéral

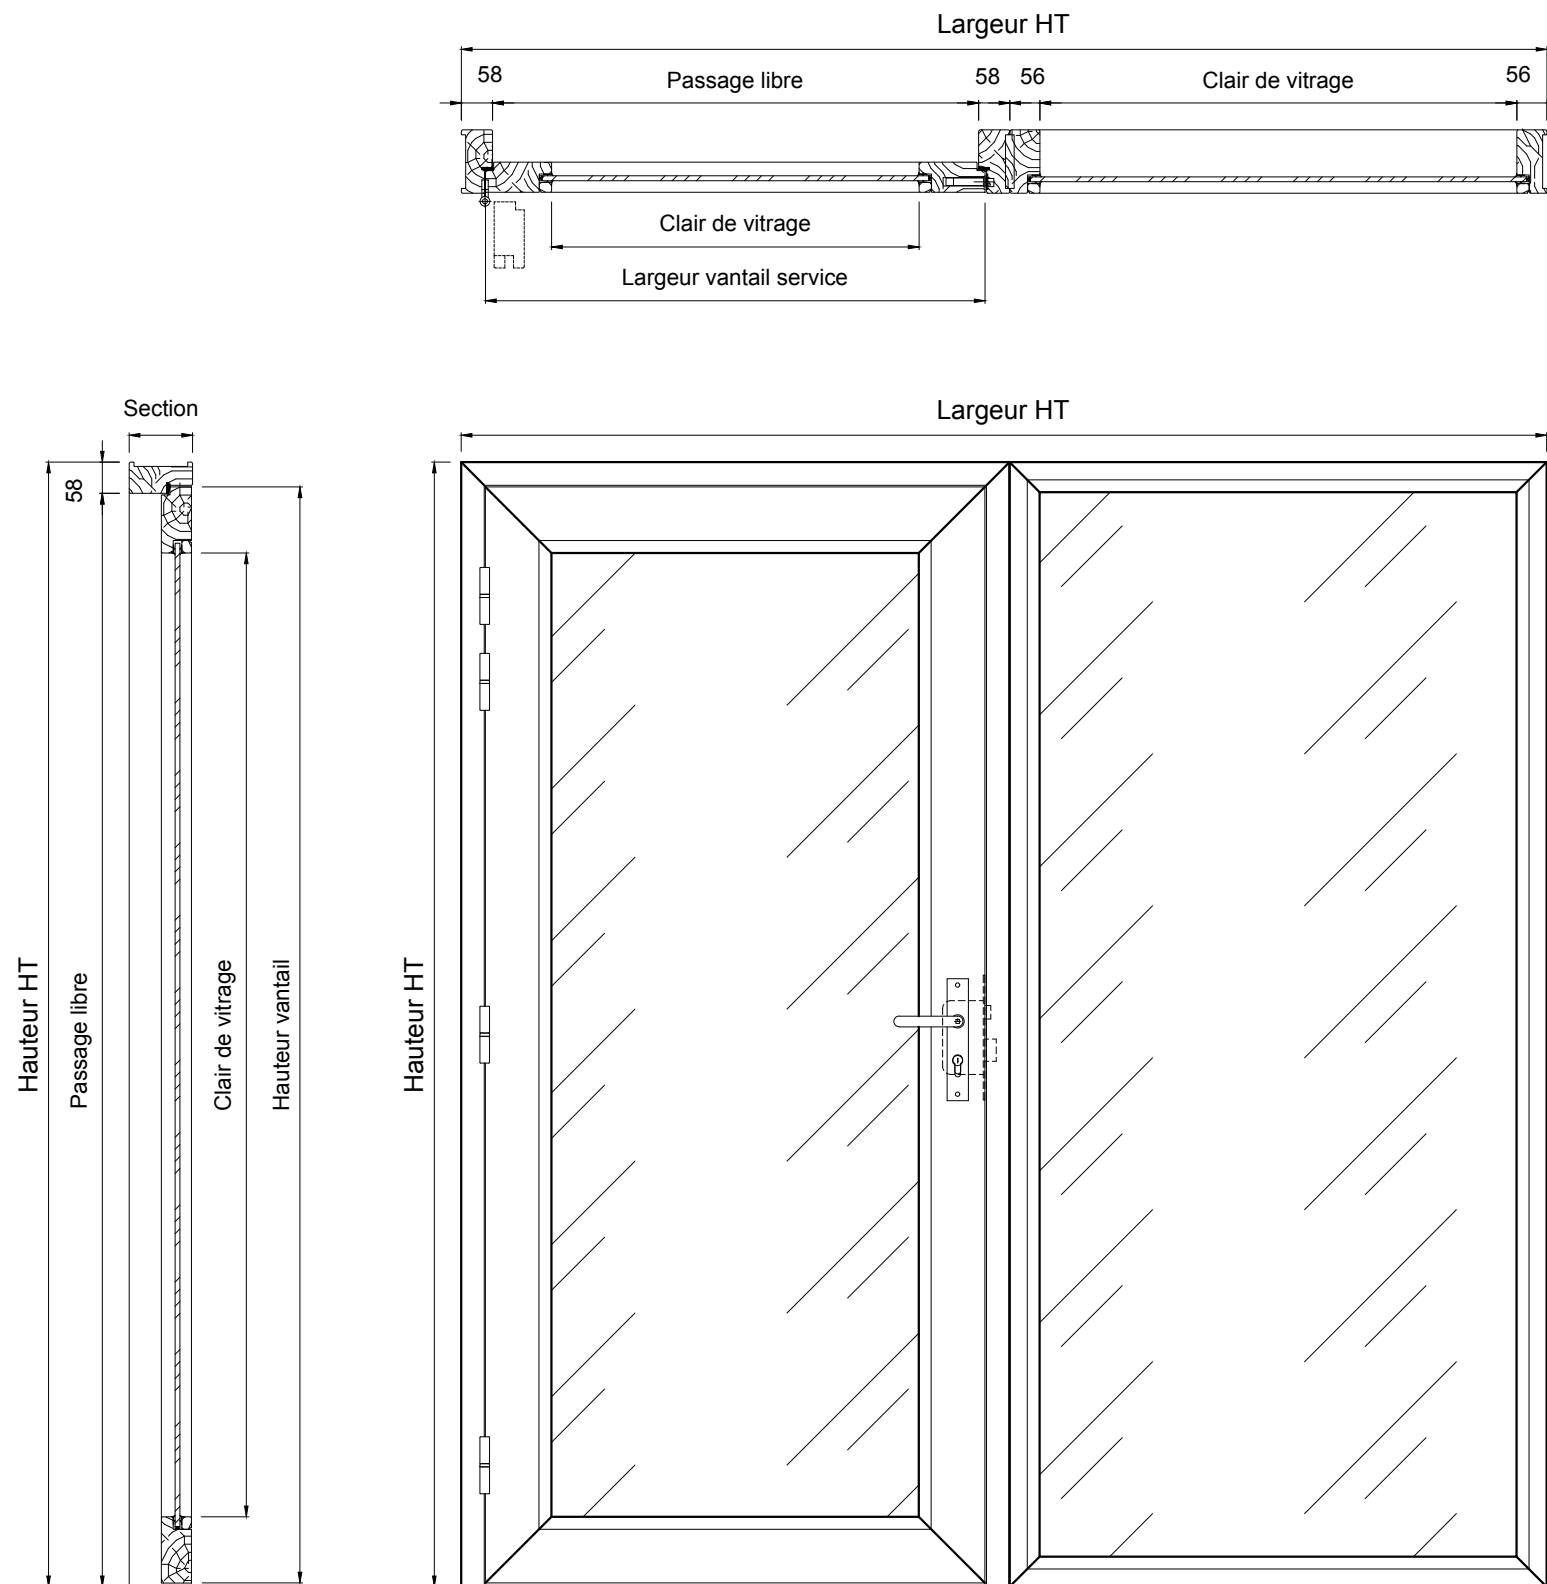

Informations générales	
Quantité ou repère	
Accolé à d'autres produits ou repère	Oui / non
Hauteur HT	
Largeur HT	
Hauteur vantail	
Largeur service + sens d'ouverture	DP / GP
Degré feu	
Vitrage 1B1 et / ou résistant aux UV	Oui / non Oui / non
Section (section mini selon catalogue)	
Acoustique (type de parclose selon vitrage)	
Talon	

Mise en oeuvre	
Rainure à brique / pose en tunnel	
Pose à l'avancement / après-coup	

Cloison support / environnement	
Hauteur totale cloison + ensemble	
Hauteur d'allège sous châssis	
Hauteur d'imposte	
Nature et type de(s) cloison(s) support(s)	
Epaisseur cloison	

Informations complémentaires	
Client	
Chantier	
Date de la demande	

Commentaires
MVO-6-04