



DETAILS ET OPTIONS



Surperposition d'un Bloc-Gaine (MDF/AP) et d'une Trappe

BLOCS-GAINES EI30

D-BG-120

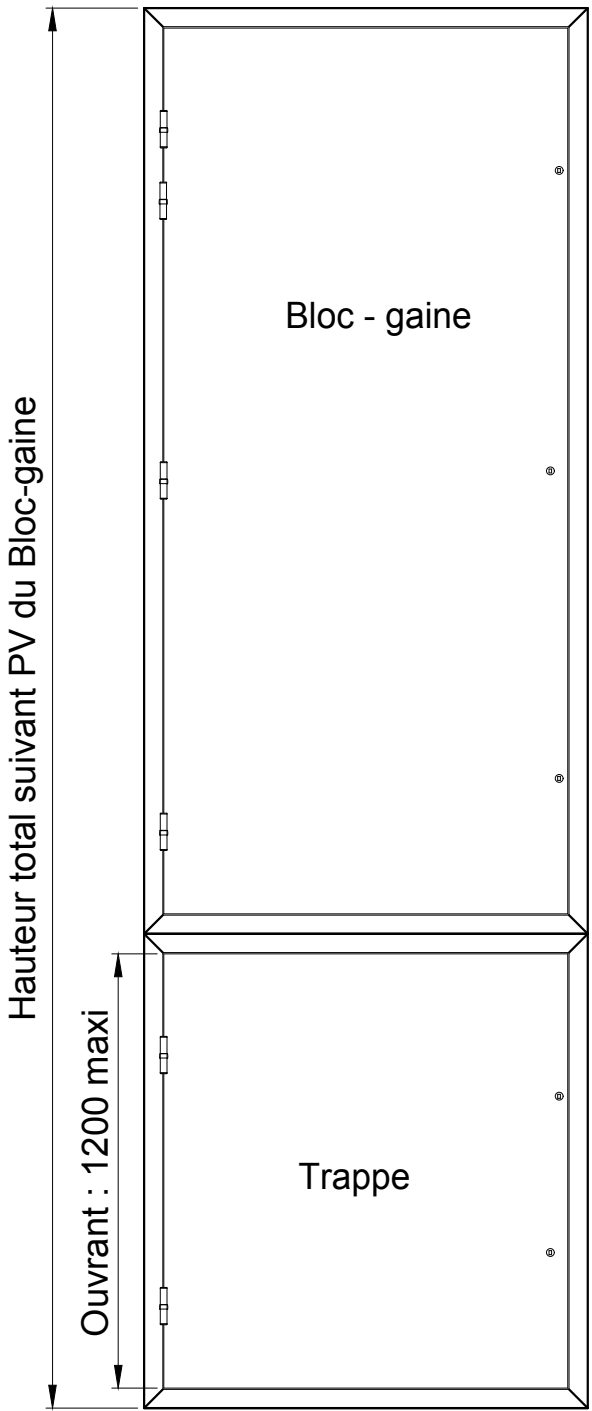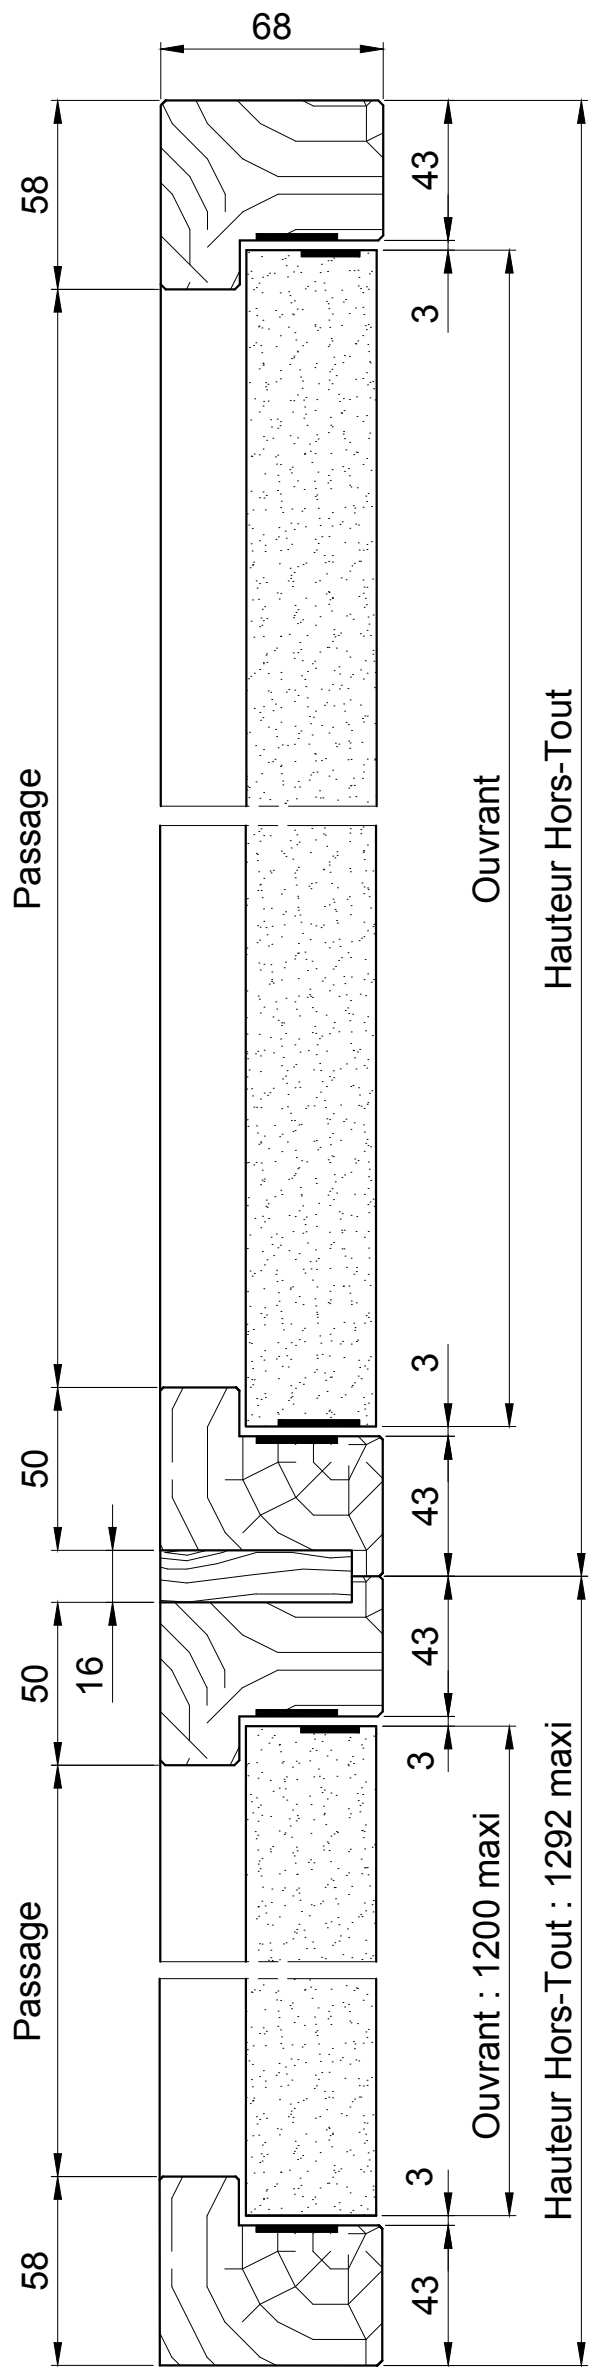

Profil de liaison assemblé à la colle D3

