
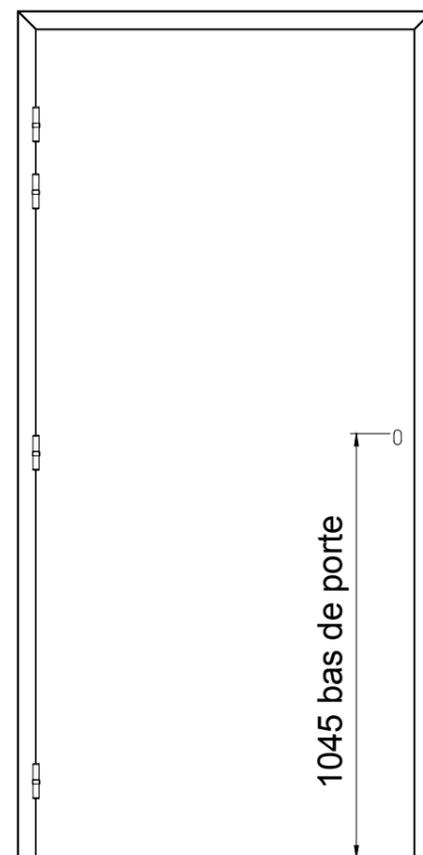
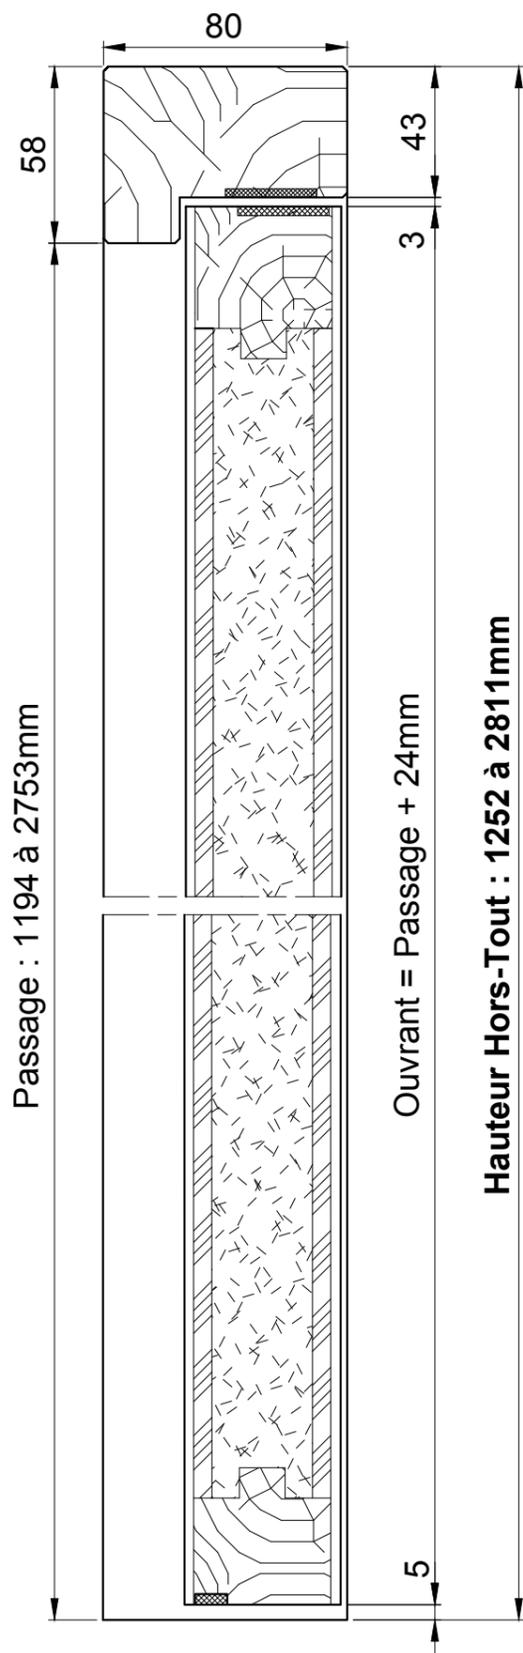


# DETAILS ET OPTIONS


## Bloc-Gaine EI60 (AP) sur huisserie 3 faces

BLOCS-GAINES EI60

D-BG-160

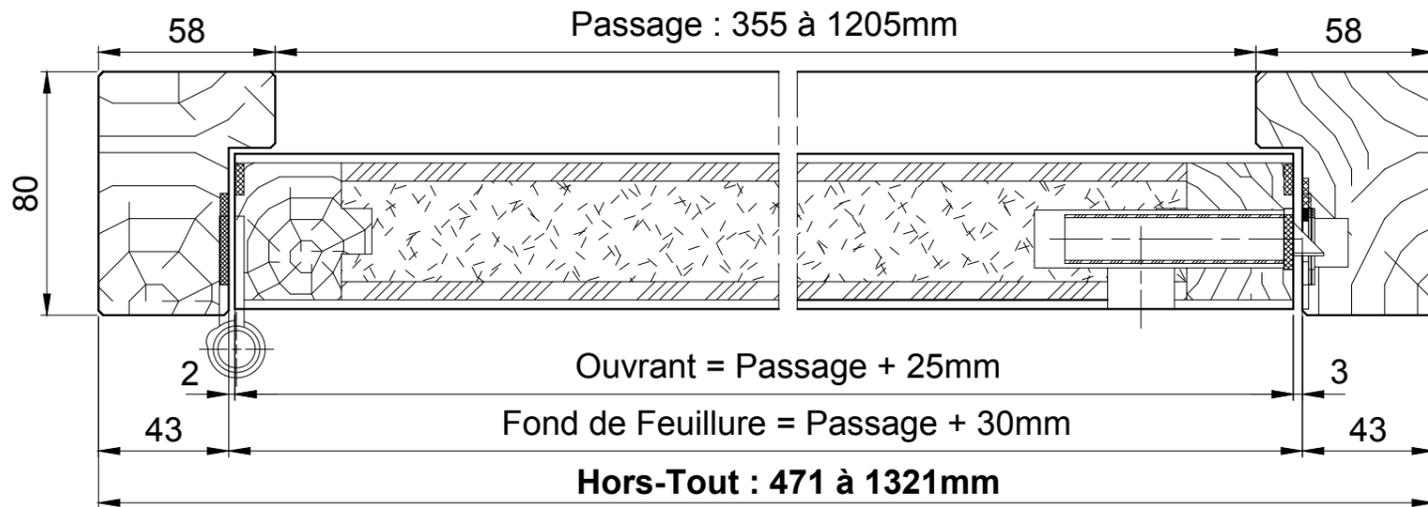

### Détail pour charnières invisibles

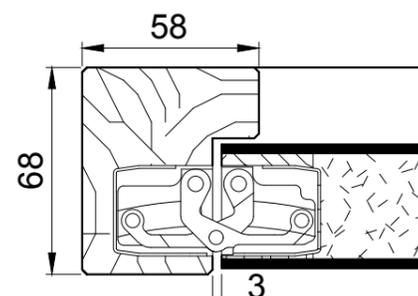

Hors-Tout bloc-gaine sur charnières  
= Hors-Tout sur paumelles

ATTENTION : La surface du vantail ne  
DOIT pas dépasser 3.08m<sup>2</sup>