BLOCS-GAINES EI30 MDF

1 VANTAIL SOUS IMPOSTE

Référence Commerciale : BG 1V EI30 | **BGF-060**

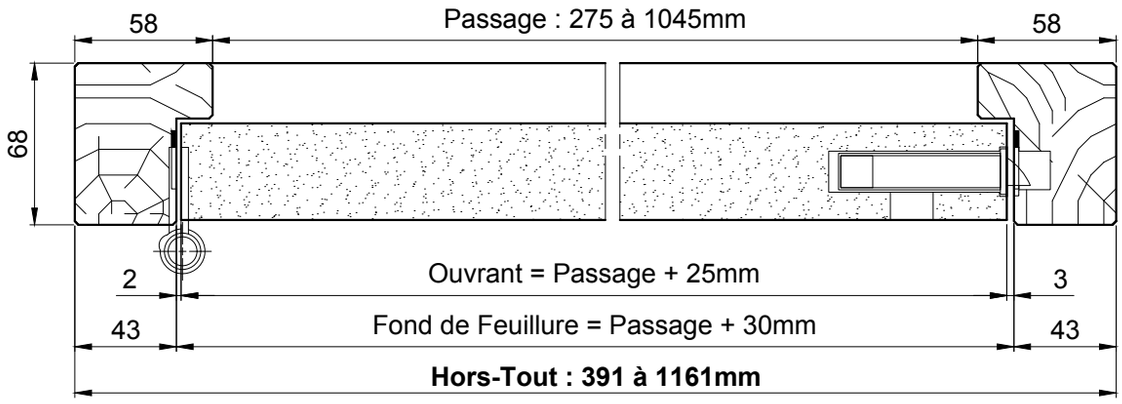

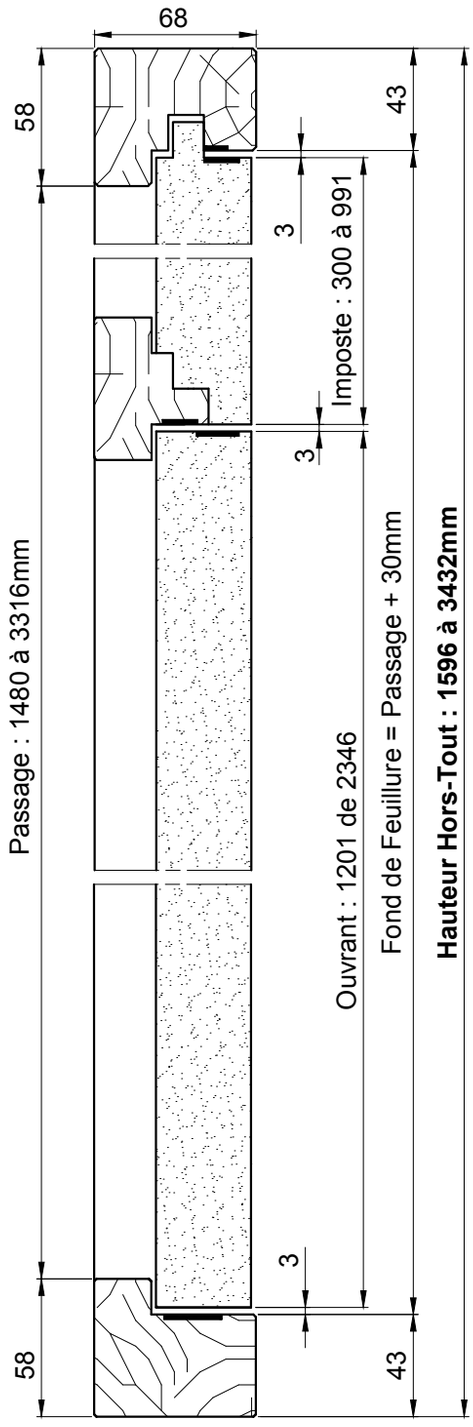

BLOCS-GAINES ELECTRIQUE, EAU, TéLéCOM, SG, etc.
3 batteuses

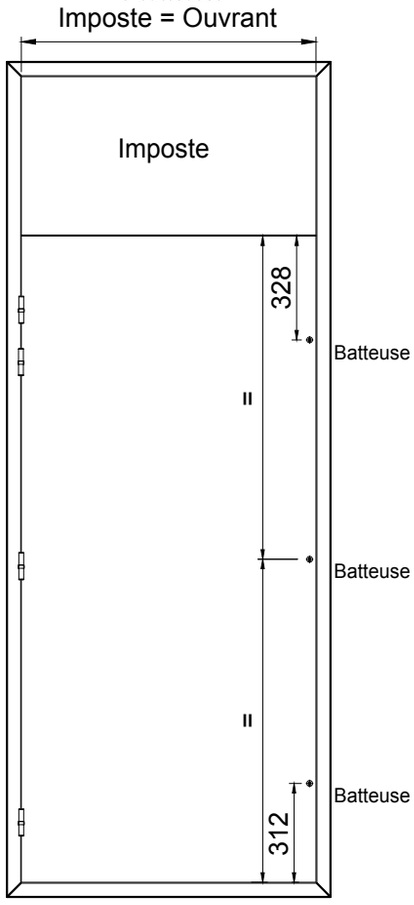

BLOCS-GAINES GAZ
2 batteuses + serrure BCS

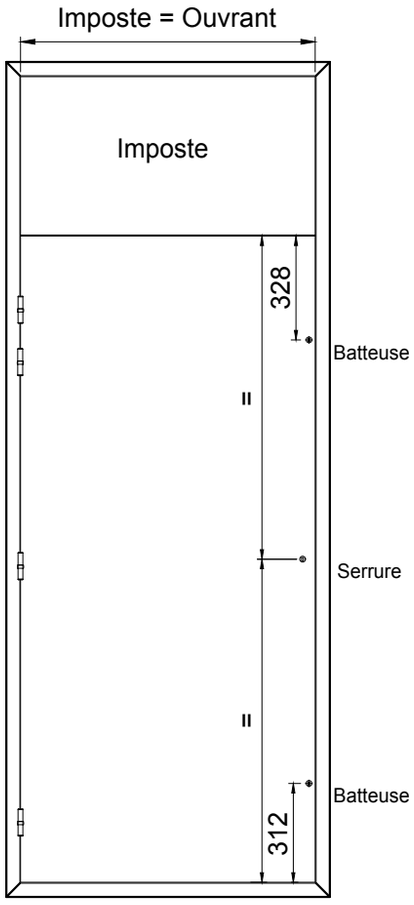

ATTENTION : La surface des vantaux ne DOIT pas dépasser 2,**28m²**

Détail pour charnière invisible

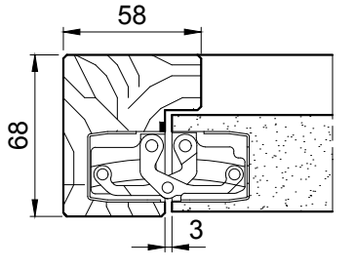

Largeur hors tout du bloc gaine 1 vantail identique au bloc de gaine avec paumelle