


Bloc-gaine MDF 1 vantail avec imposte

Possibilité de supprimer les batteuses haute et basse sur un bloc-gaine NON FEU
Hauteur imposte : 300mm mini et 991mm maxi

Hauteur imposte (si pas d'impératif hauteur de vantail) :

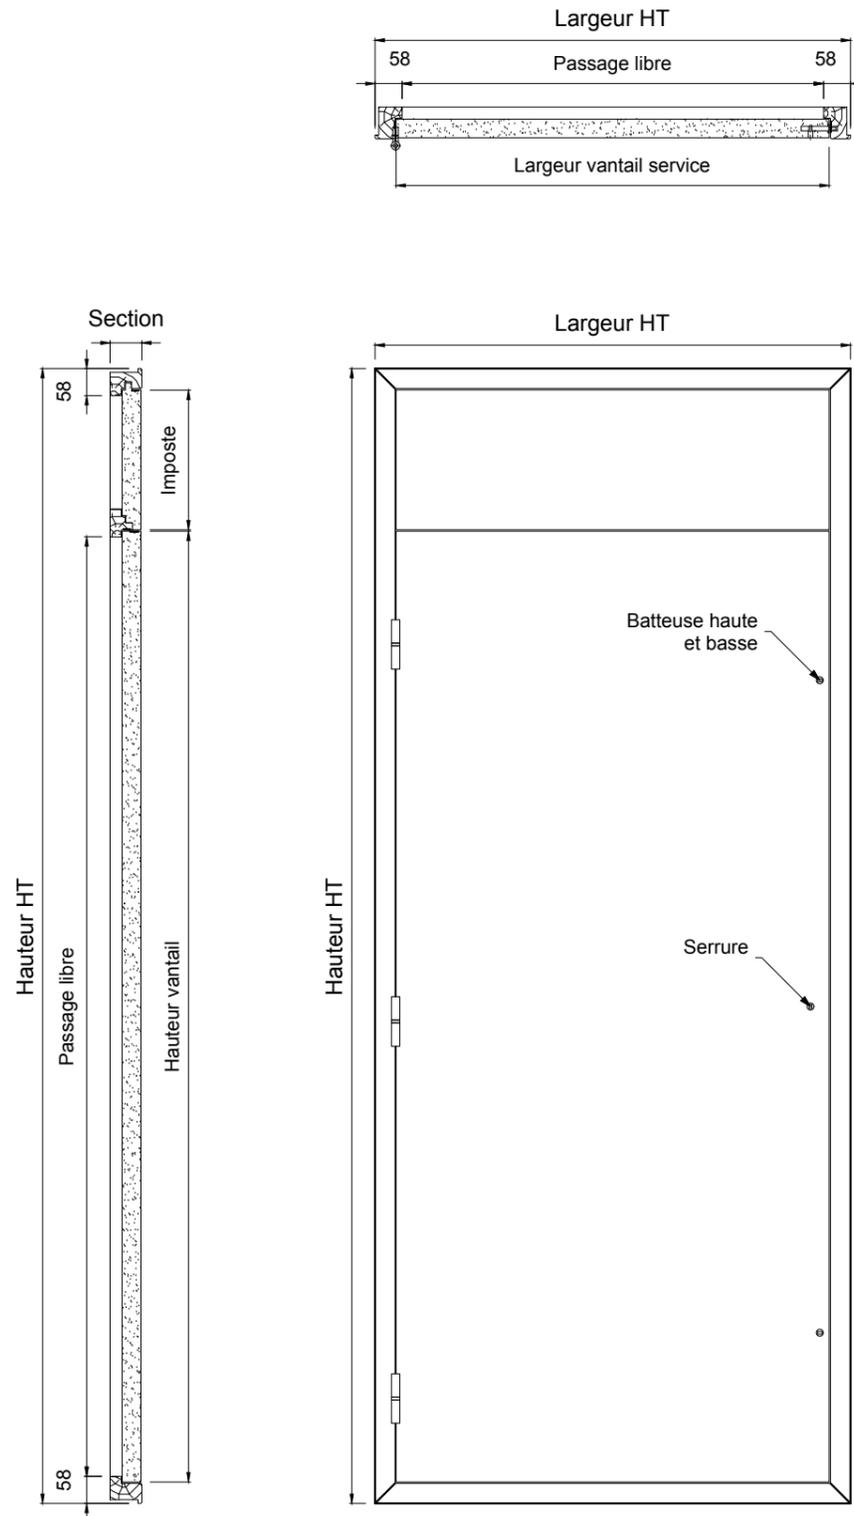

| Informations générales | |
|--|-----------|
| Quantité ou repère | |
| Accolé à d'autres produits ou repère | Oui / non |
| Hauteur HT | |
| Largeur HT | |
| Hauteur vantail | |
| Largeur service + sens d'ouverture | GT / DT |
| Degré feu | |
| Section (section mini selon catalogue) | |
| Talon | |
| Seuil | |

| Mise en oeuvre |
|--|
| Ailette de recouvrement / pose en tunnel |
| Pose à l'avancement / après-coup |
| Sur allège / sol fini |

| Cloison support / environnement | |
|--|--|
| Nature et type de(s) cloison(s) support(s) | |
| Epaisseur cloison | |
| Essence de bois | |

| Informations complémentaires | |
|------------------------------|--|
| Client | |
| Chantier | |
| Date de la demande | |

| Commentaires |
|--------------|
| |

D-BG-3-05

