


Bloc-gaine MDF 1 vantail avec allège

Possibilité de supprimer les batteuses haute et basse sur un bloc-gaine NON FEU
 Hauteur allège : 300mm mini et 991mm maxi

Hauteur allège (si pas d'impératif hauteur de vantail) :

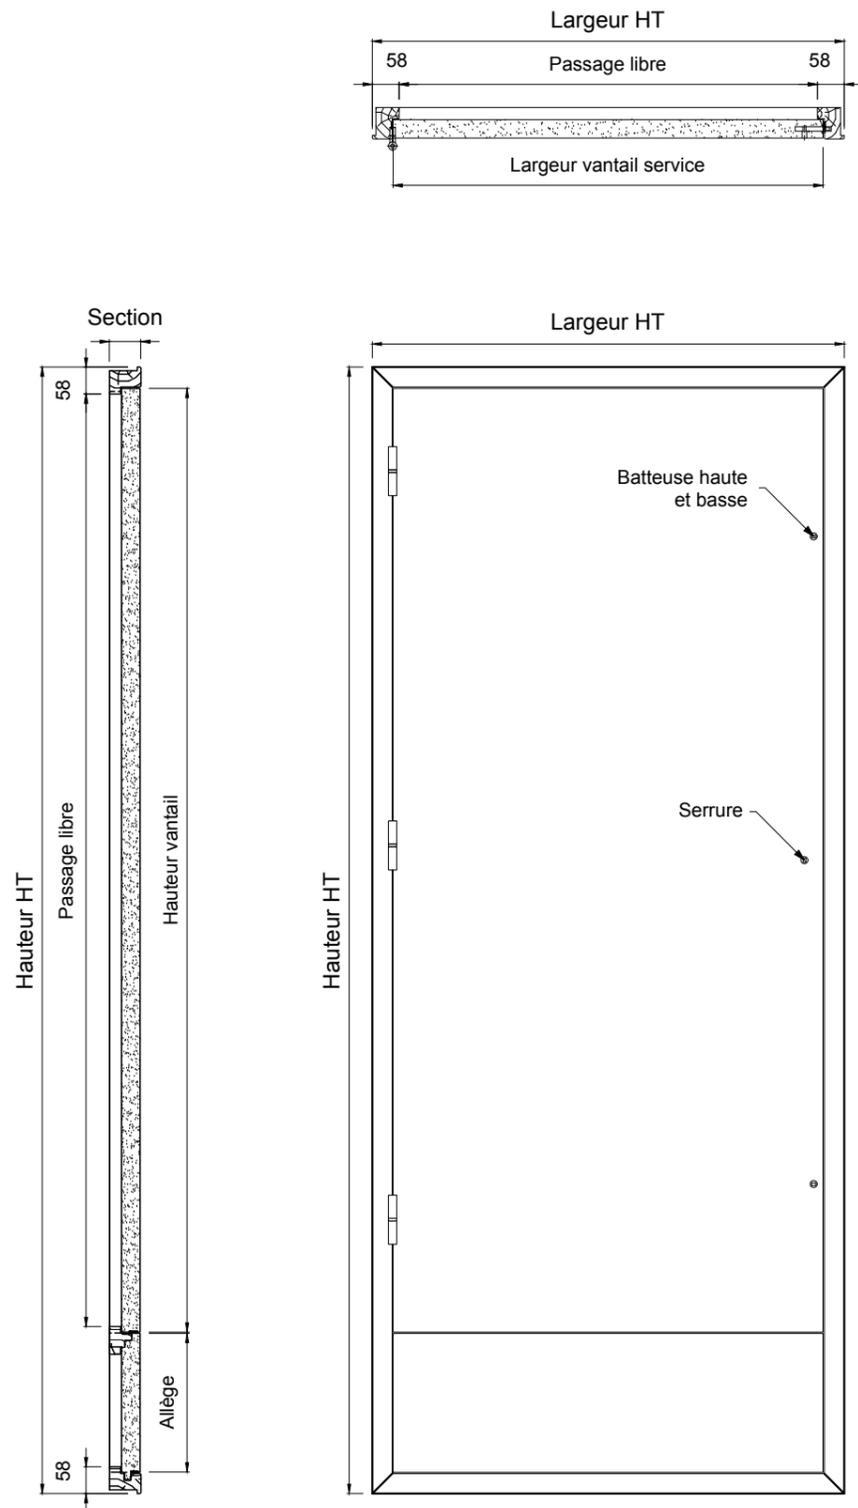

Informations générales	
Quantité ou repère	
Accolé à d'autres produits ou repère	Oui / non
Hauteur HT	
Largeur HT	
Hauteur vantail	
Largeur service + sens d'ouverture	GT / DT
Degré feu	
Section (section mini selon catalogue)	
Talon	
Seuil	

Mise en oeuvre
Ailette de recouvrement / pose en tunnel
Pose à l'avancement / après-coup
Sur allège / sol fini

Cloison support / environnement	
Nature et type de(s) cloison(s) support(s)	
Epaisseur cloison	
Essence de bois	

Informations complémentaires	
Client	
Chantier	
Date de la demande	

Commentaires

D-BG-3-07

