BLOCS-PORTES DAS VANTAUX PLEINS EI30

1V EI30 DAS - FP GLISSIERE GROOM - HB

Référence Commerciale : 1V EI30 FP
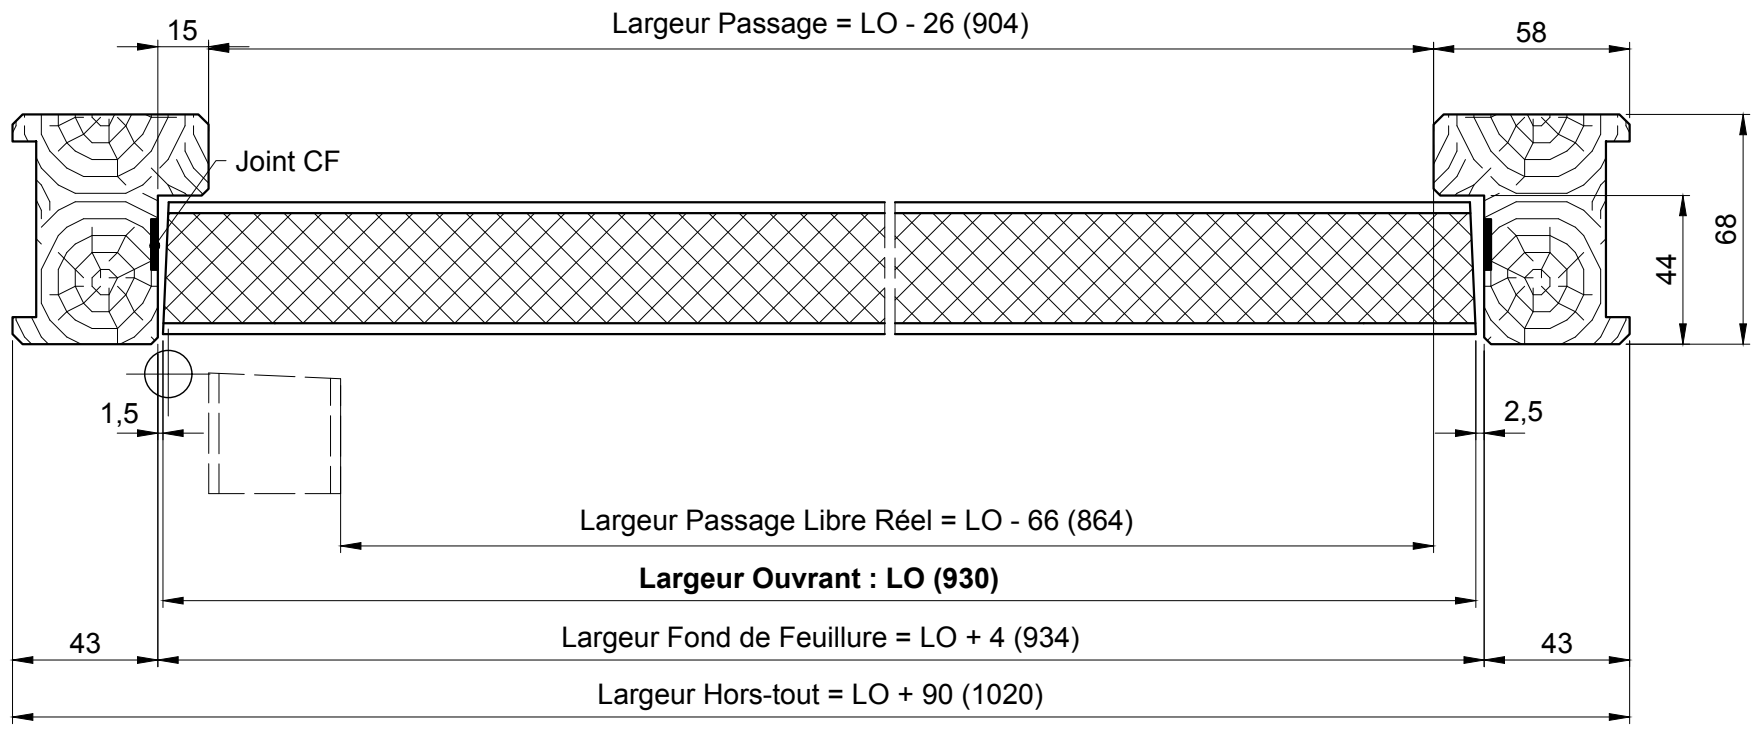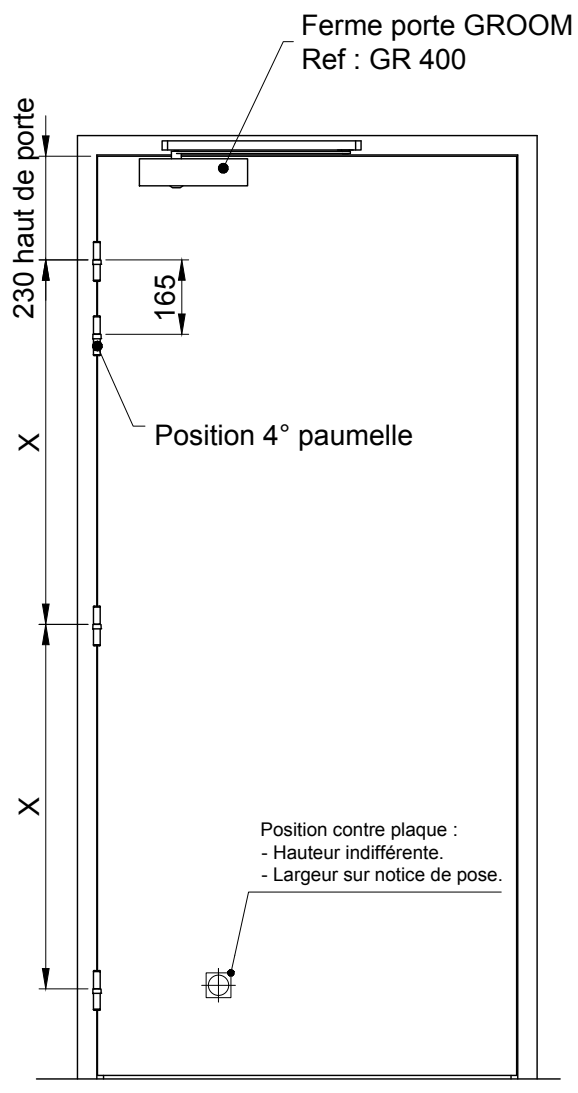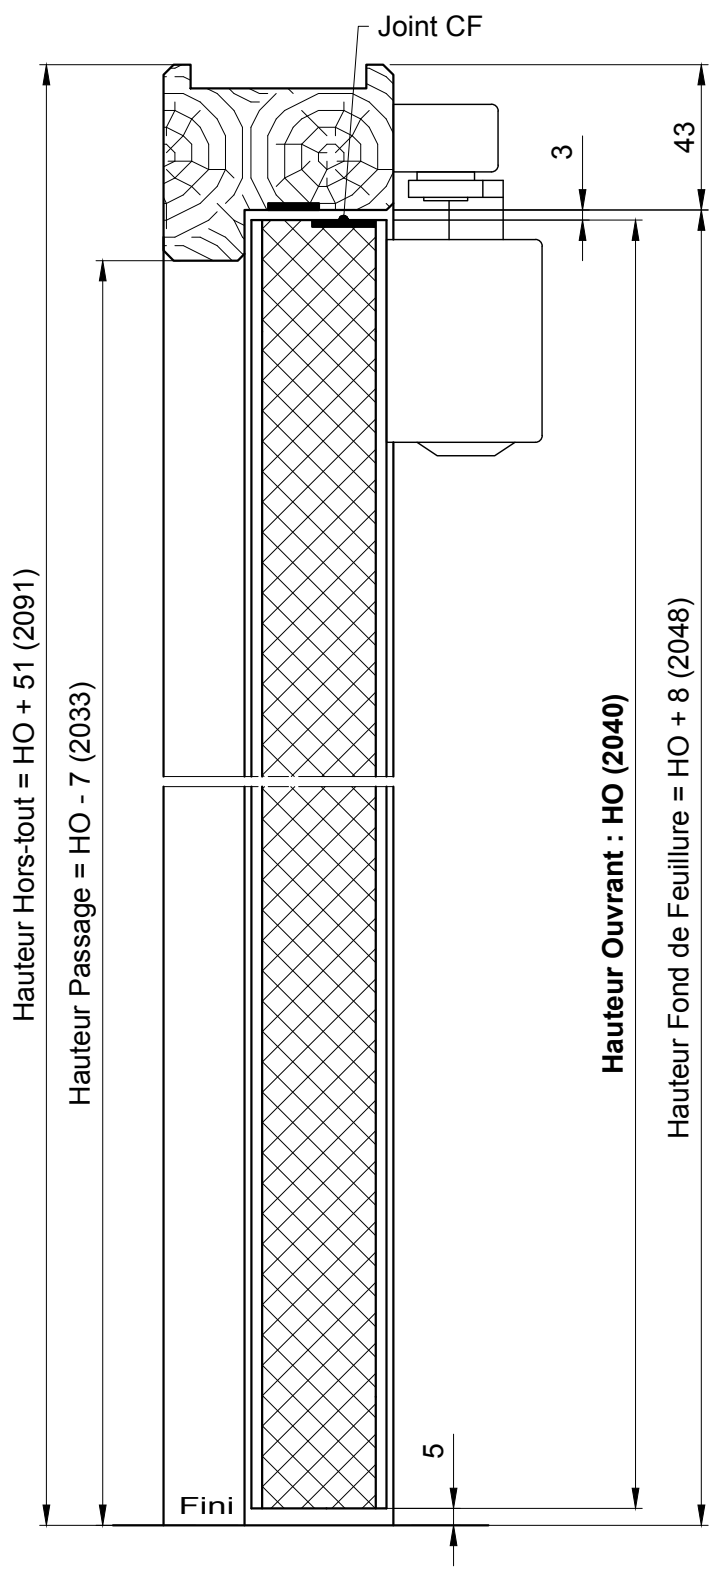
MBD-015