BLOCS-PORTES DAS VANTAUX PLEINS EI30

1V EI30 DAS - FP ISEO - PROFEU HOSPITALIER

Référence Commerciale : 1V EI30 FP
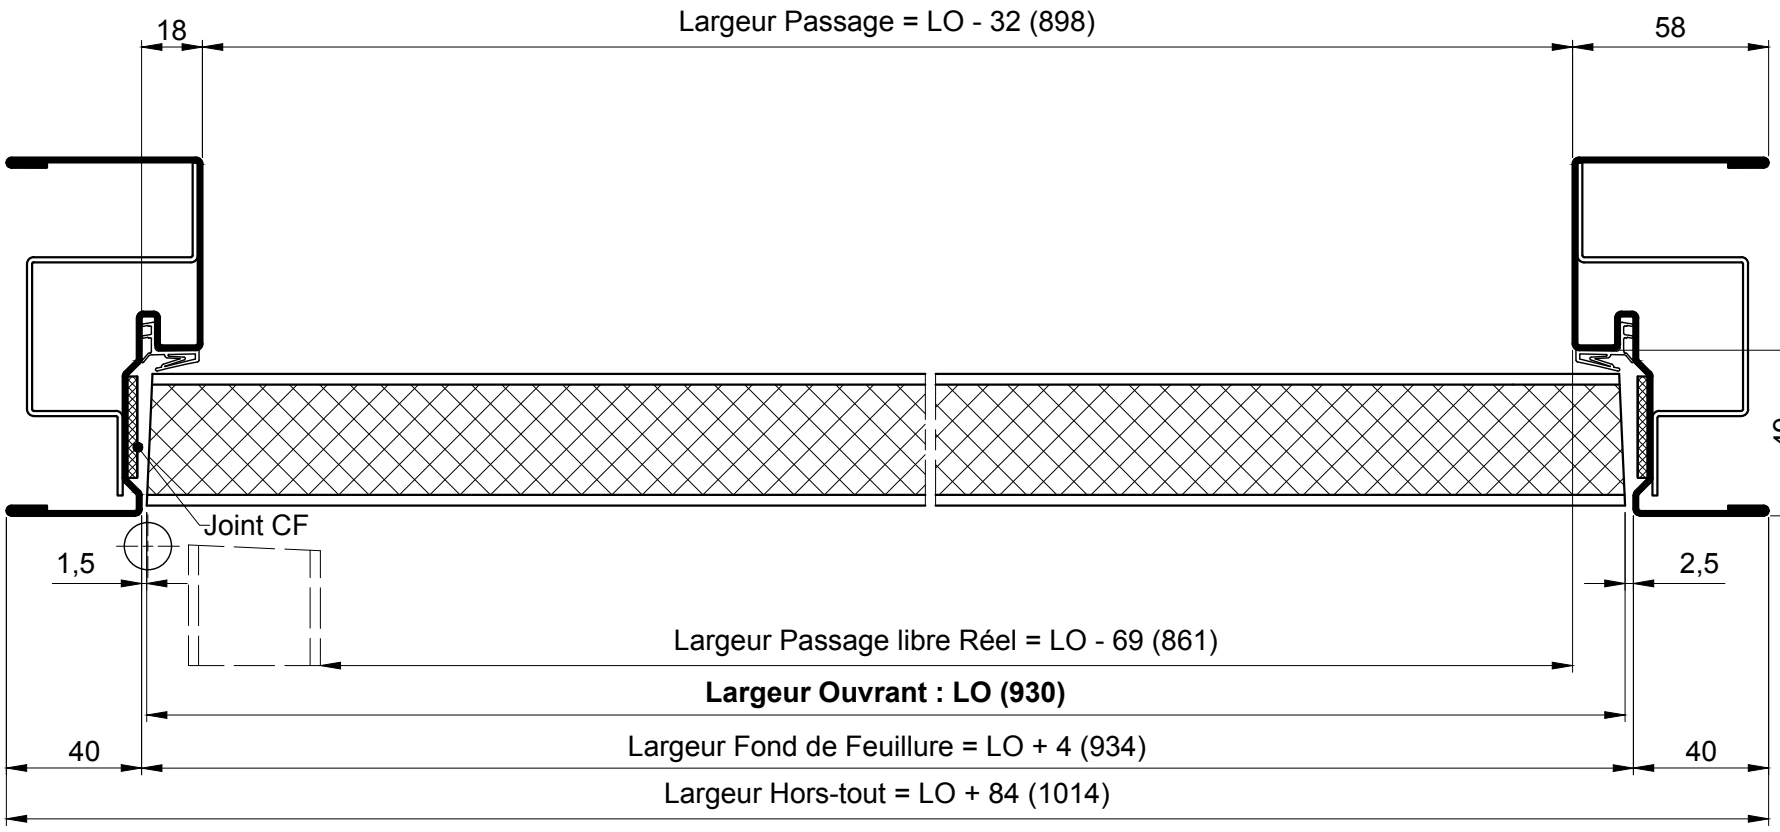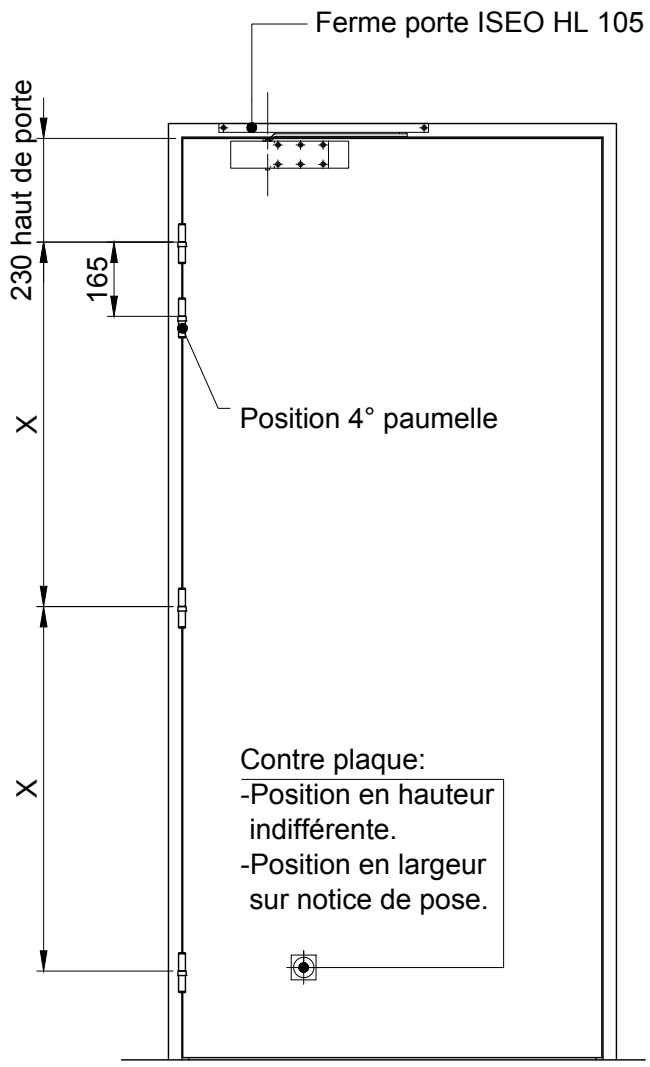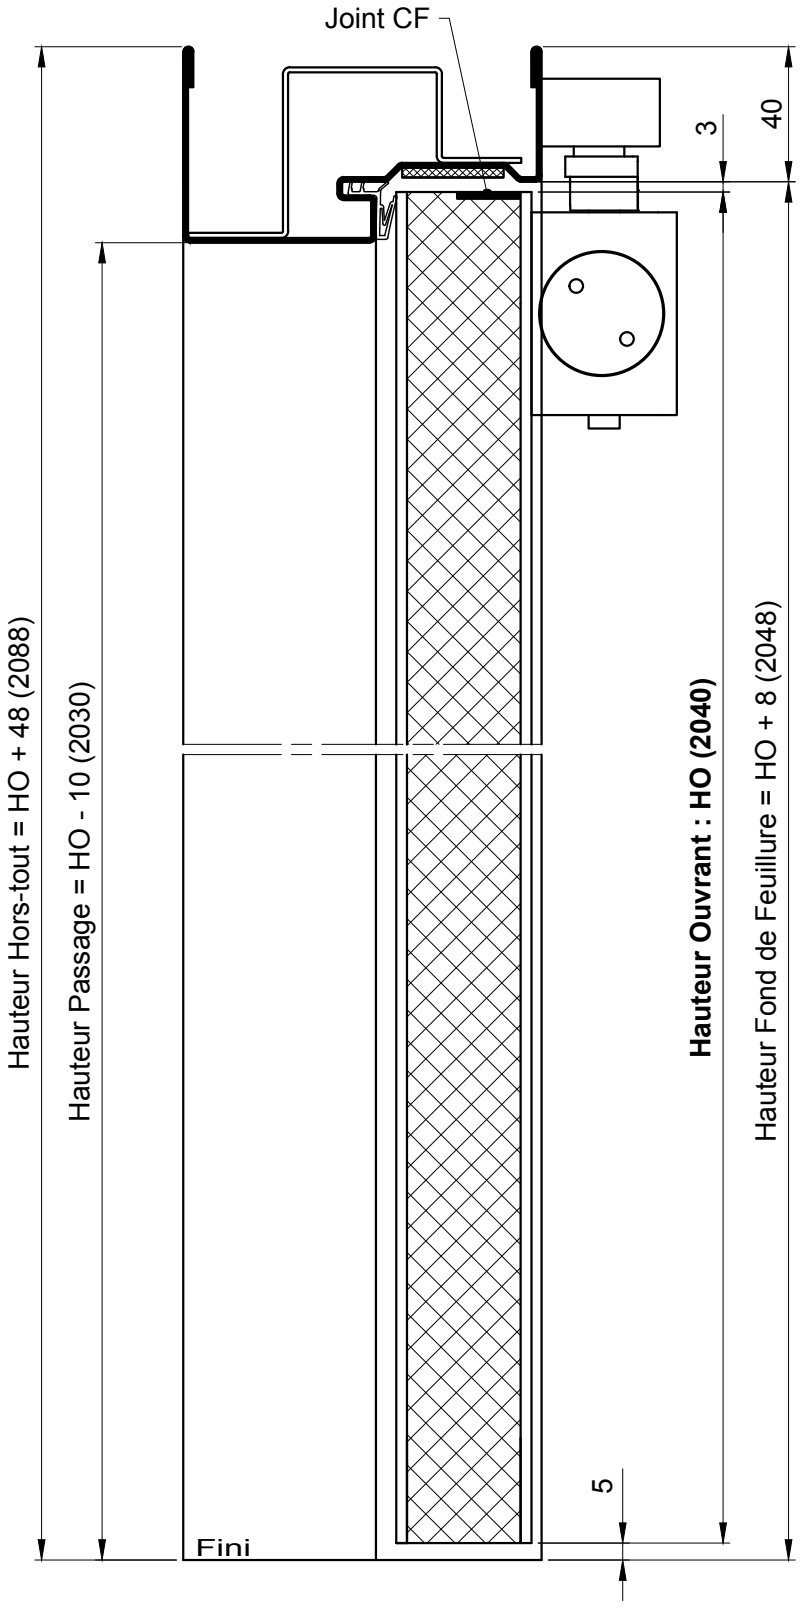
MBD-024