BLOCS-PORTES DAS VANTAUX PLEINS EI30

2V EI30 DAS - BANDEAU ISEO - CHANT DROIT - HM

Référence Commerciale : 2V EI30 BANDEAU
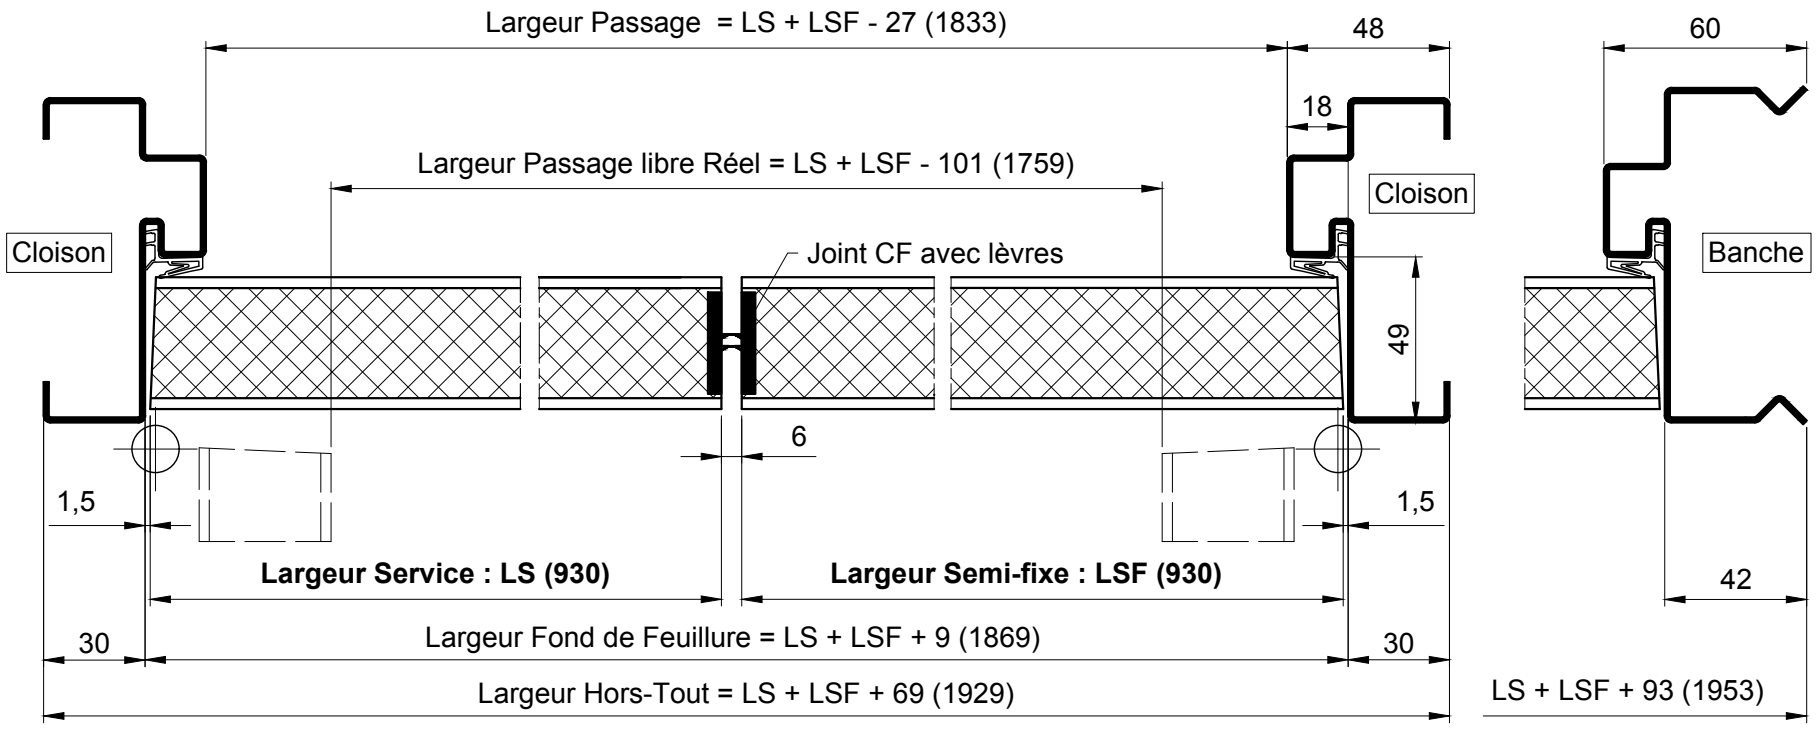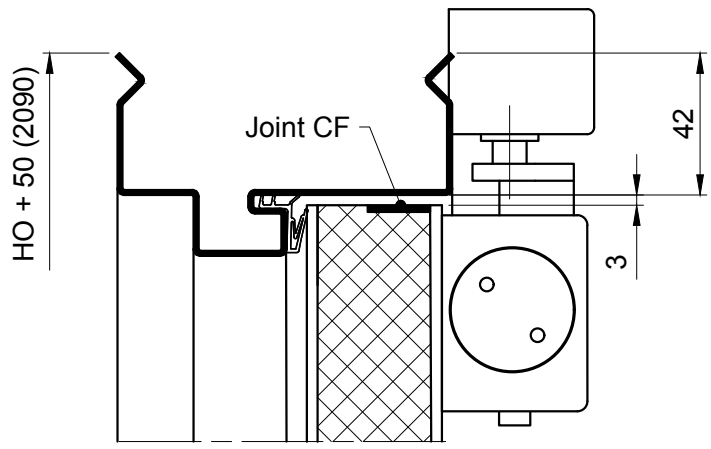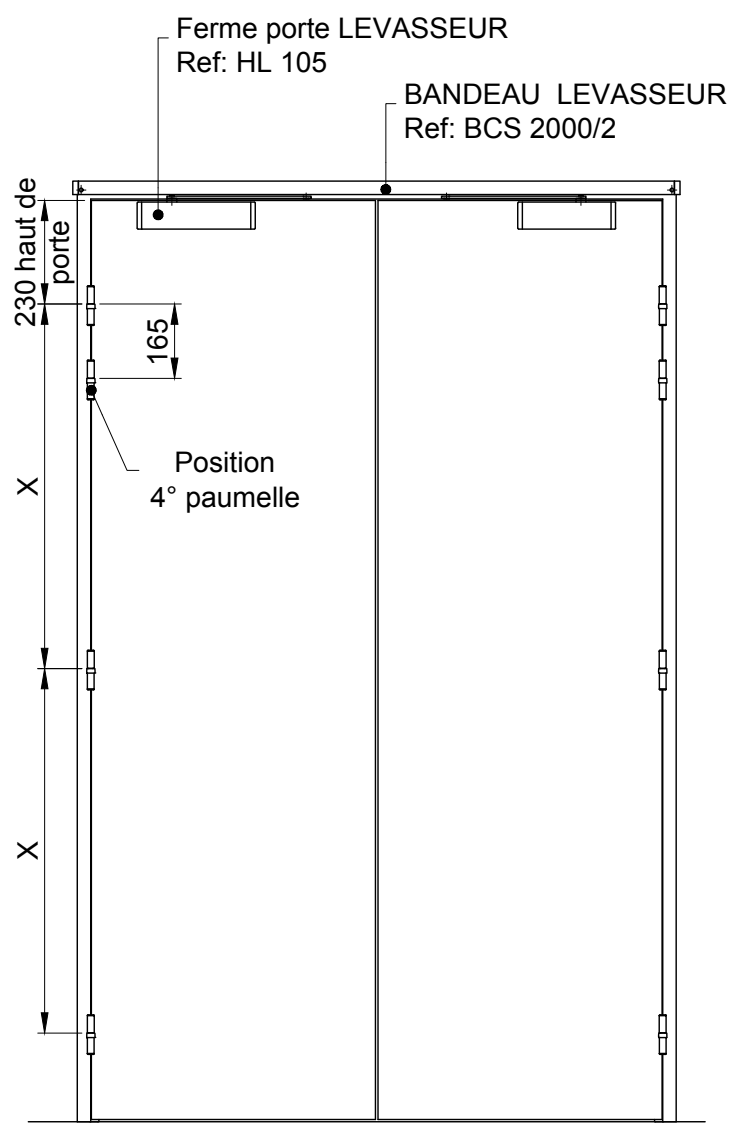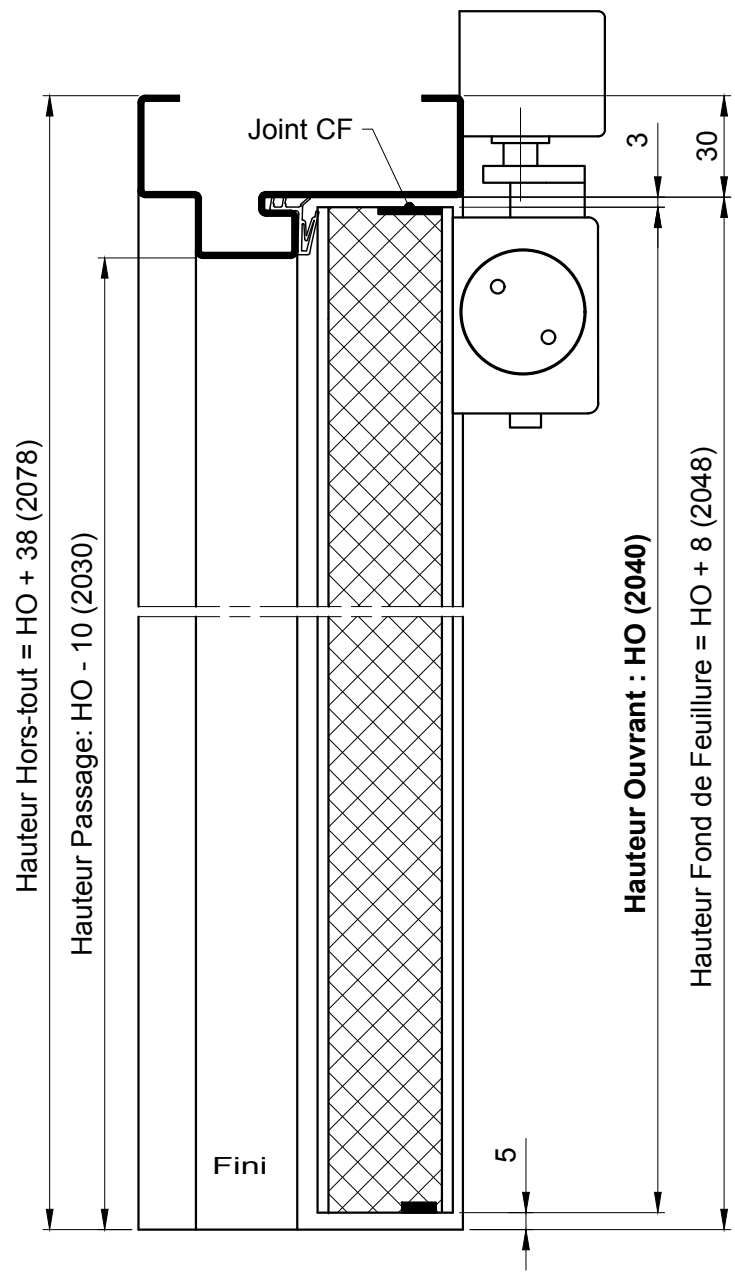
MBD-112