BLOCS-PORTES DAS VANTAUX PLEINS EI60

1V EI60/SP51 DAS - BANDEAU ISEO - PROFEU

Référence Commerciale : 1V SP51 BANDEAU
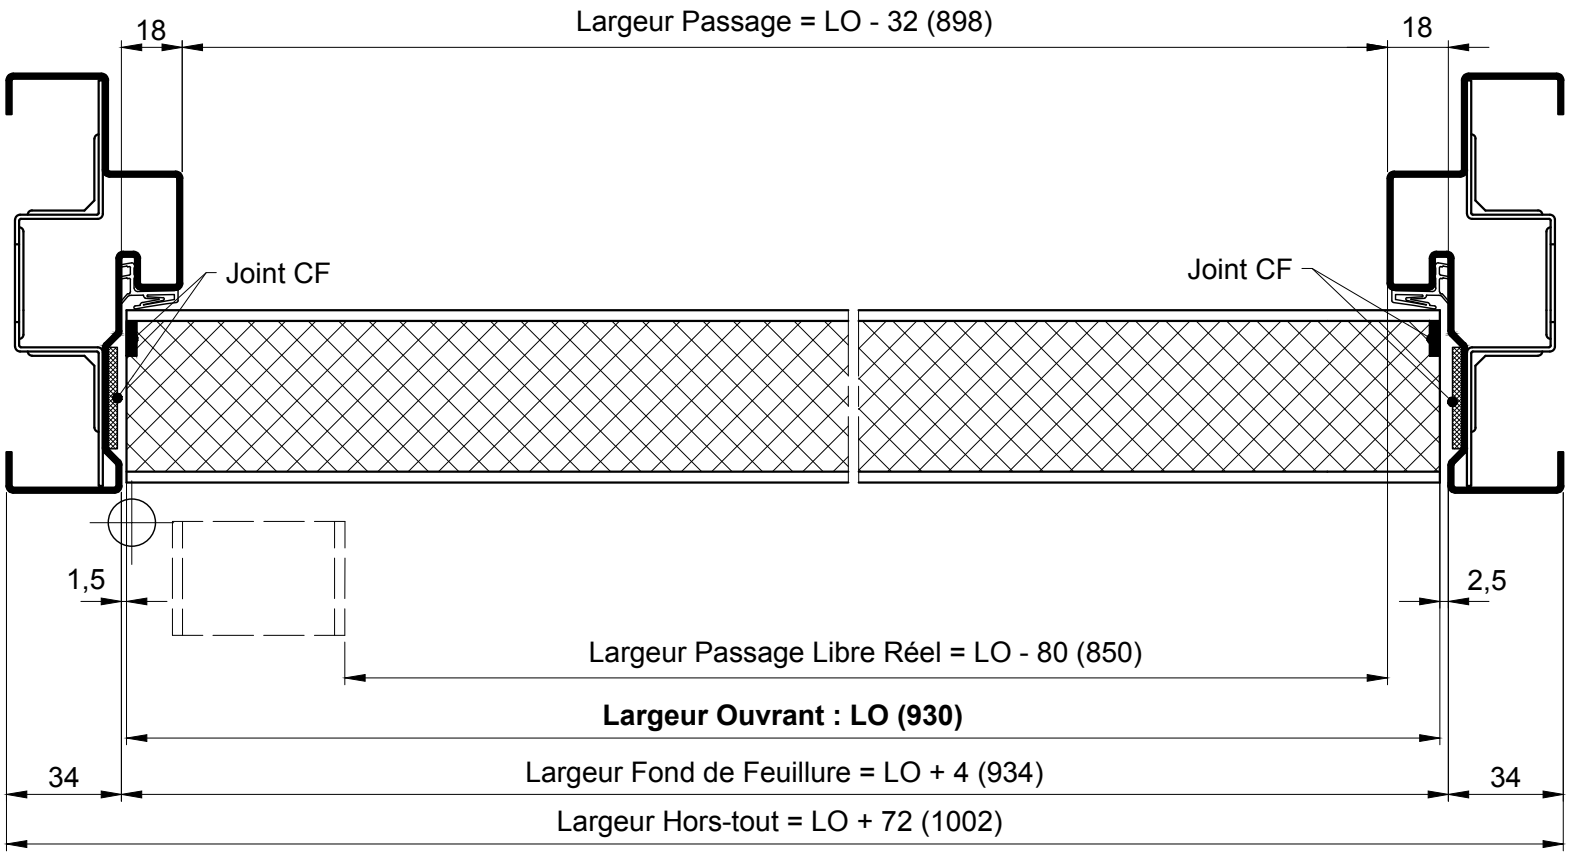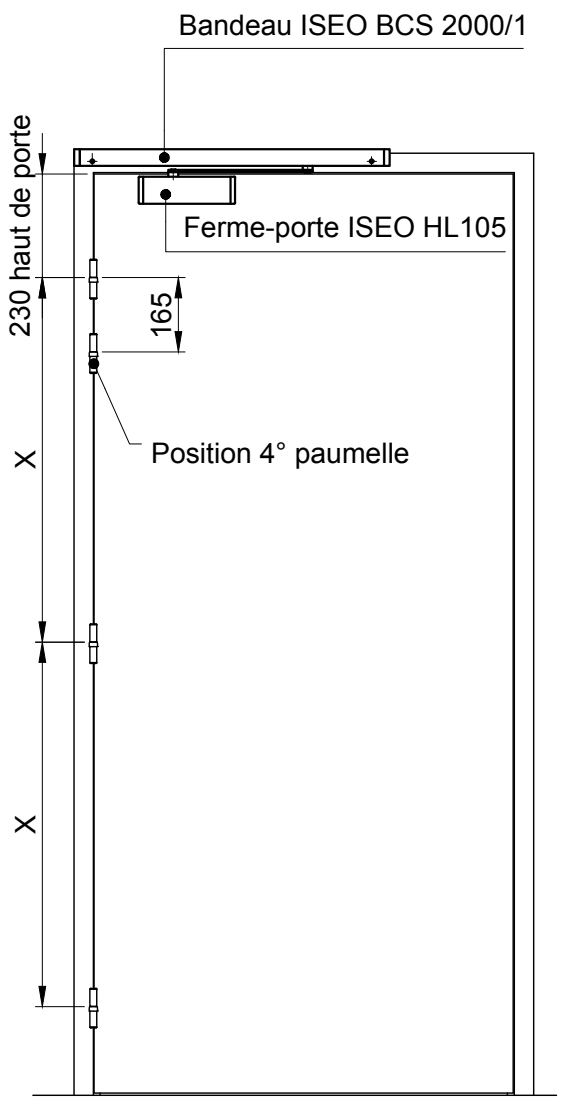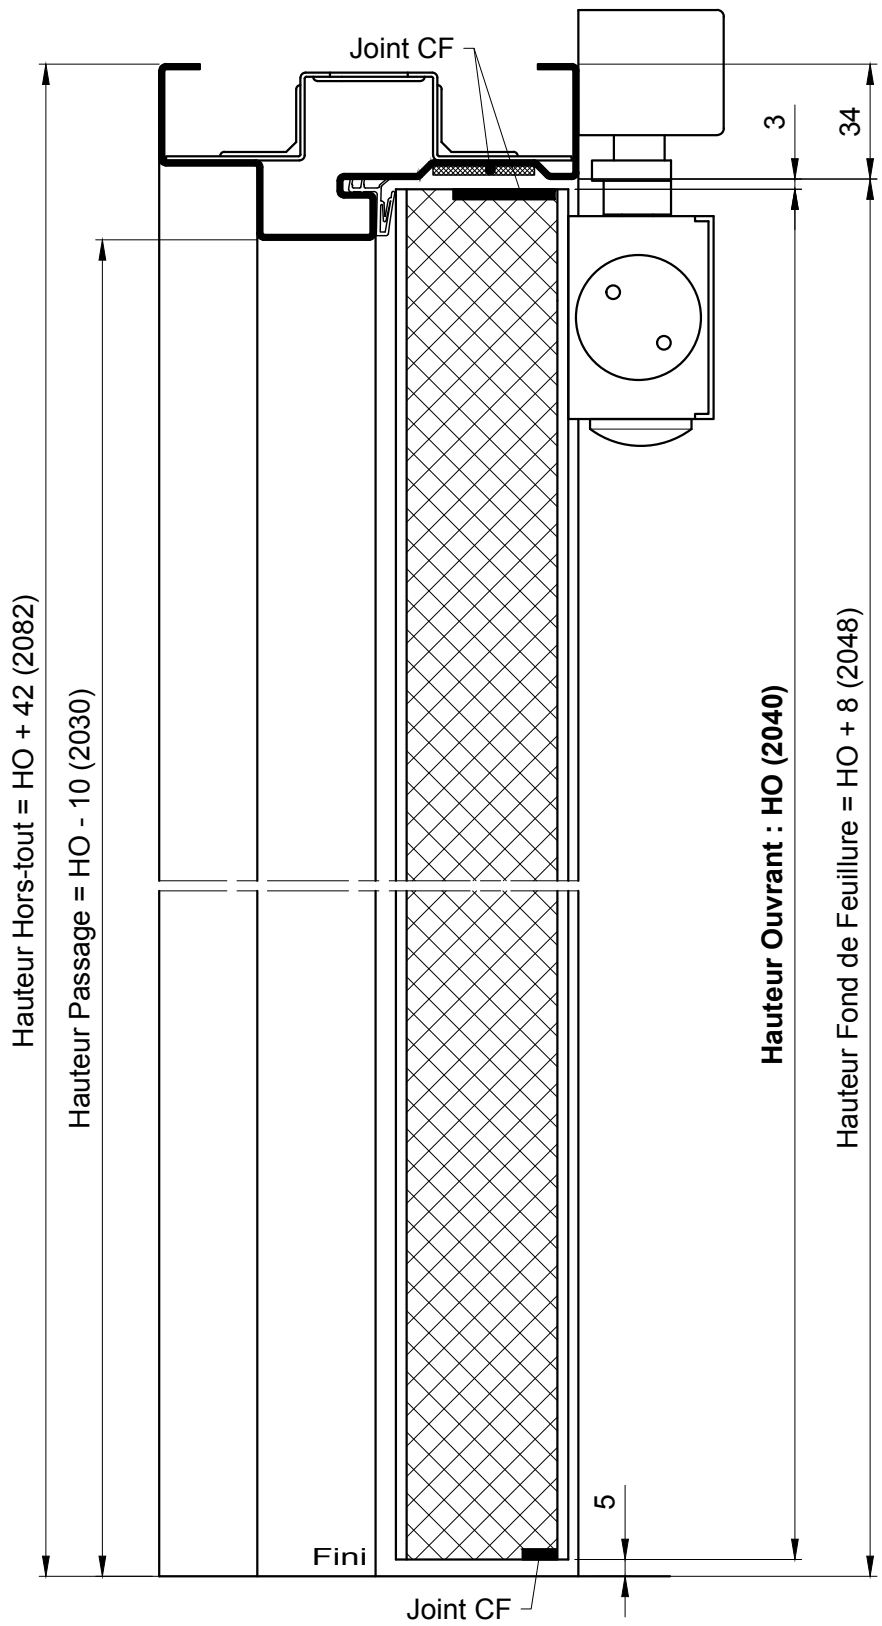
MBD-223