BLOCS-PORTES DAS VANTAUX PLEINS EI60

2V EI60/SP51 DAS - FP ISEO - CHANT DROIT - HM

Référence Commerciale : 2V SP51 FP
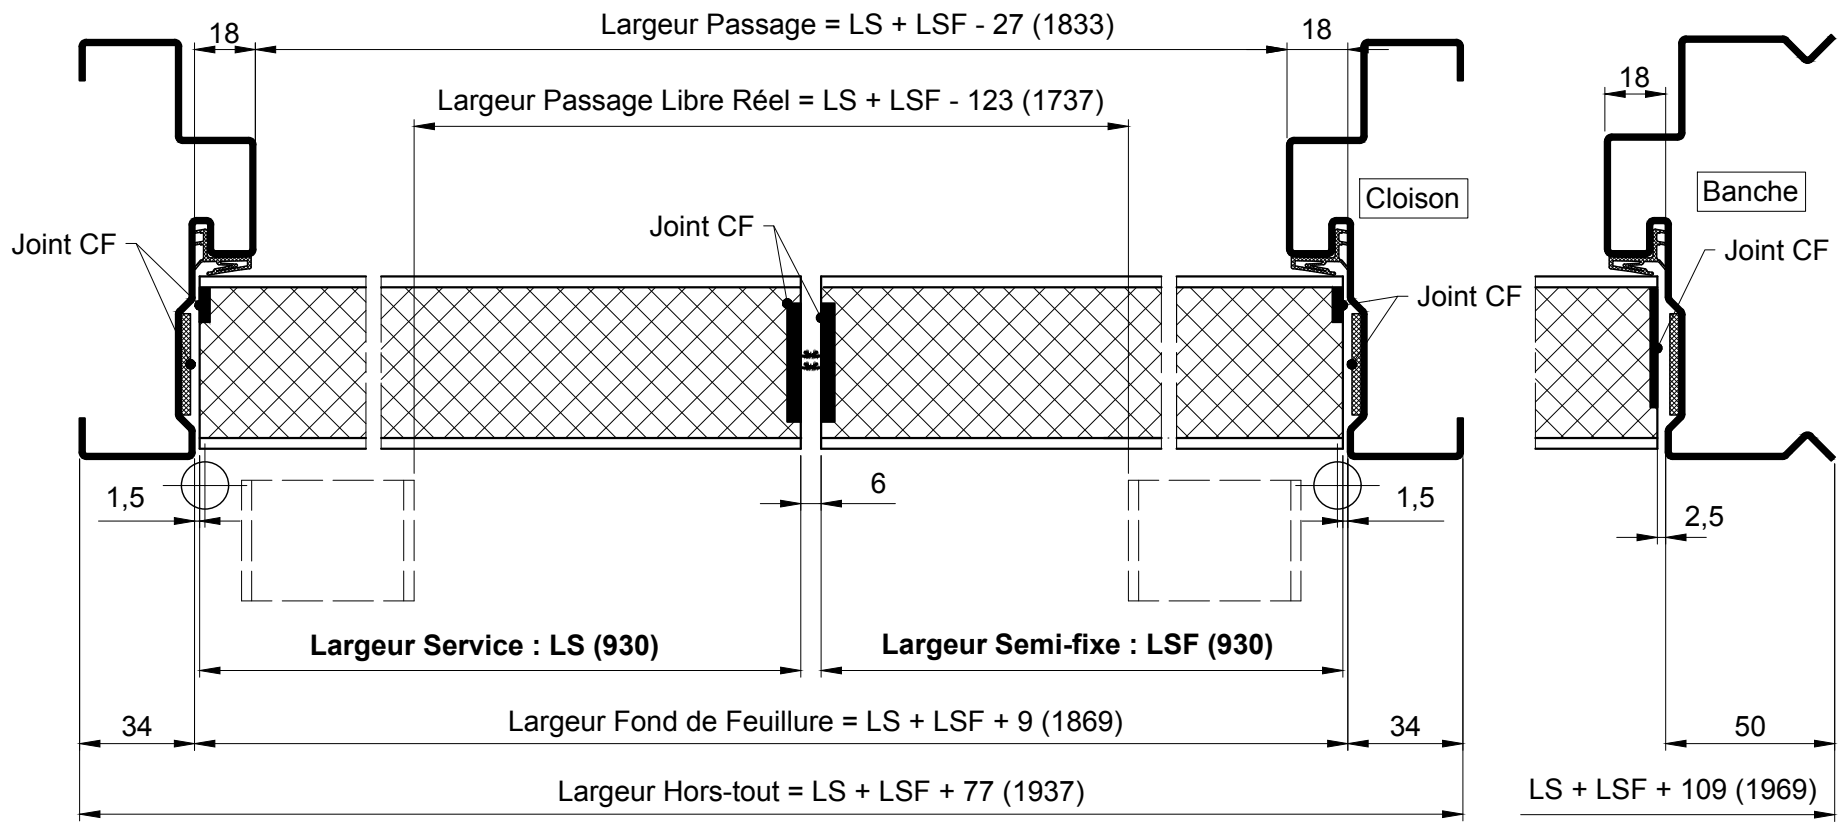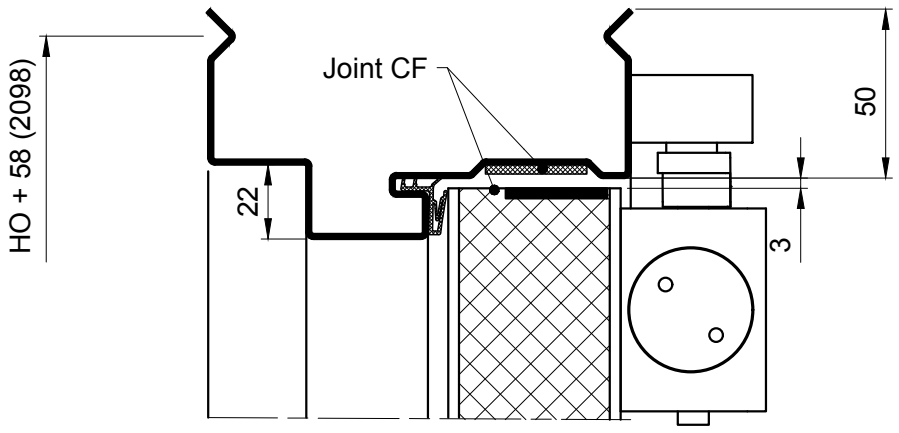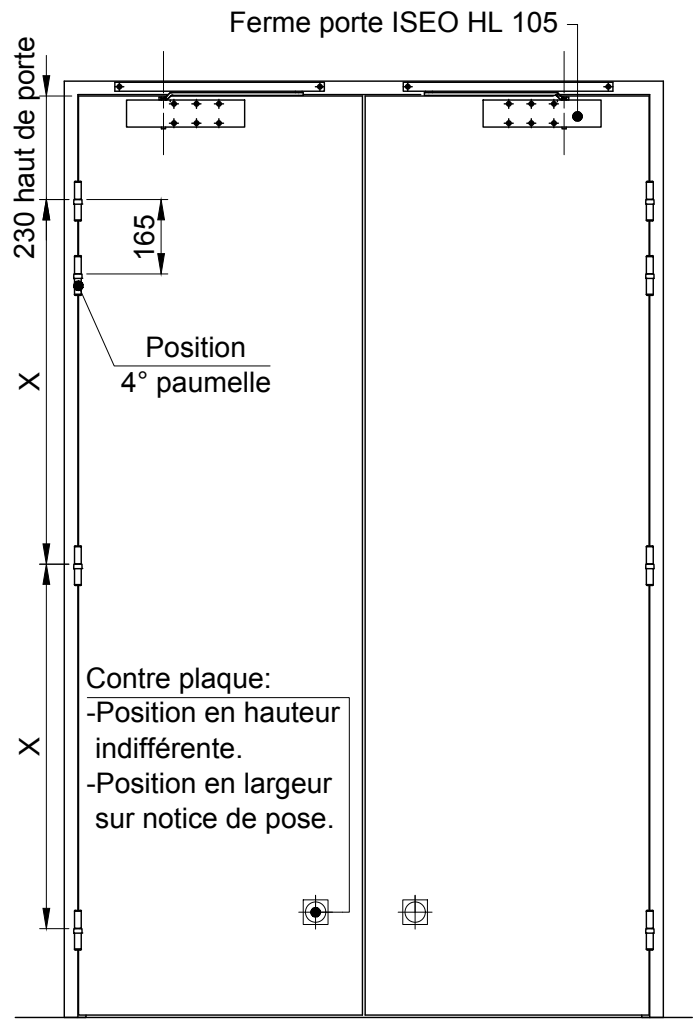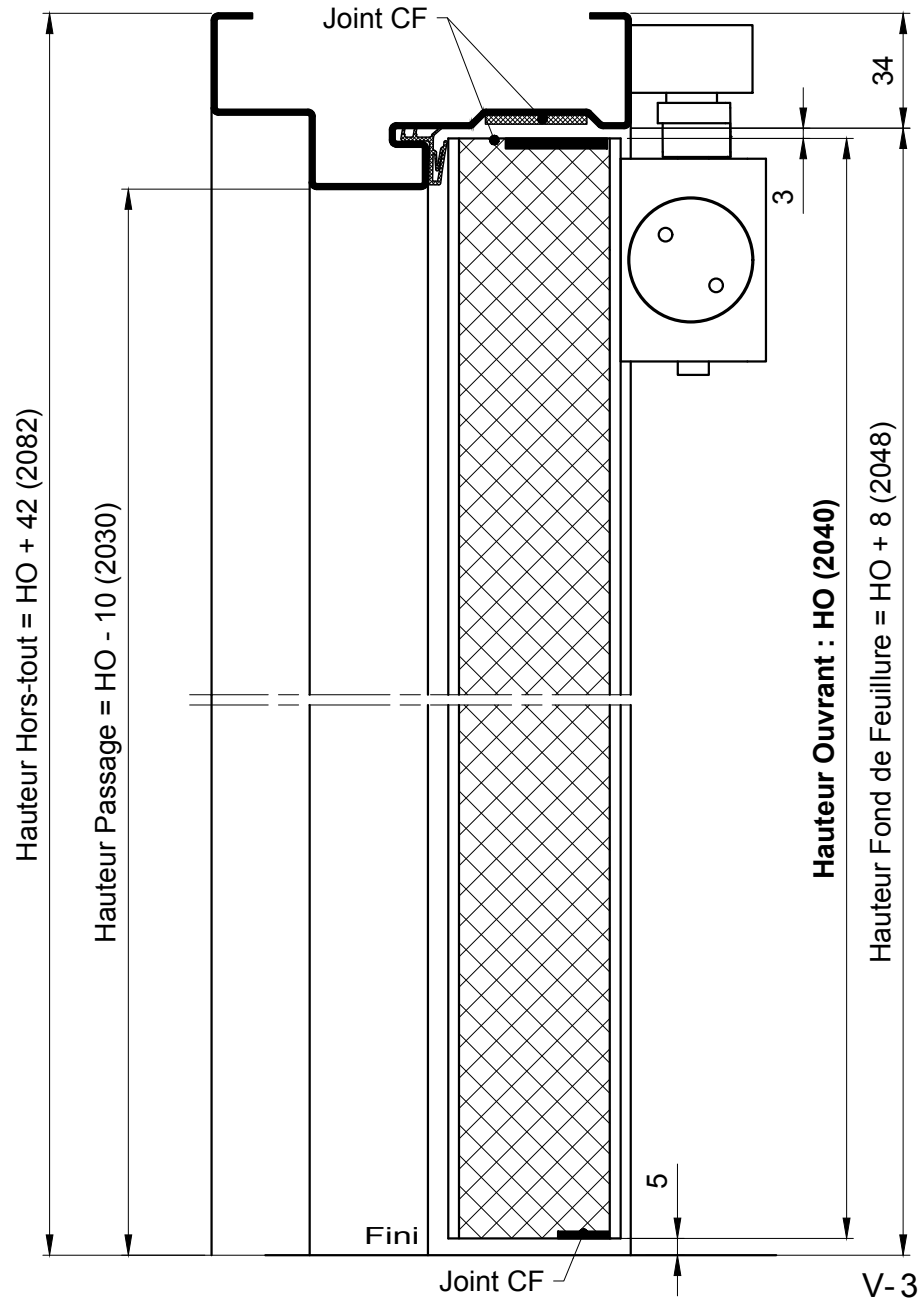
MBD-252