BLOCS-PORTES DAS VANTAUX PLEINS EI60

2V EI60/SP51 DAS - FP ISEO - FEUILLURE - PROFEU HOSPITALIER

MALERBA

Référence Commerciale : 2V SP51 FP
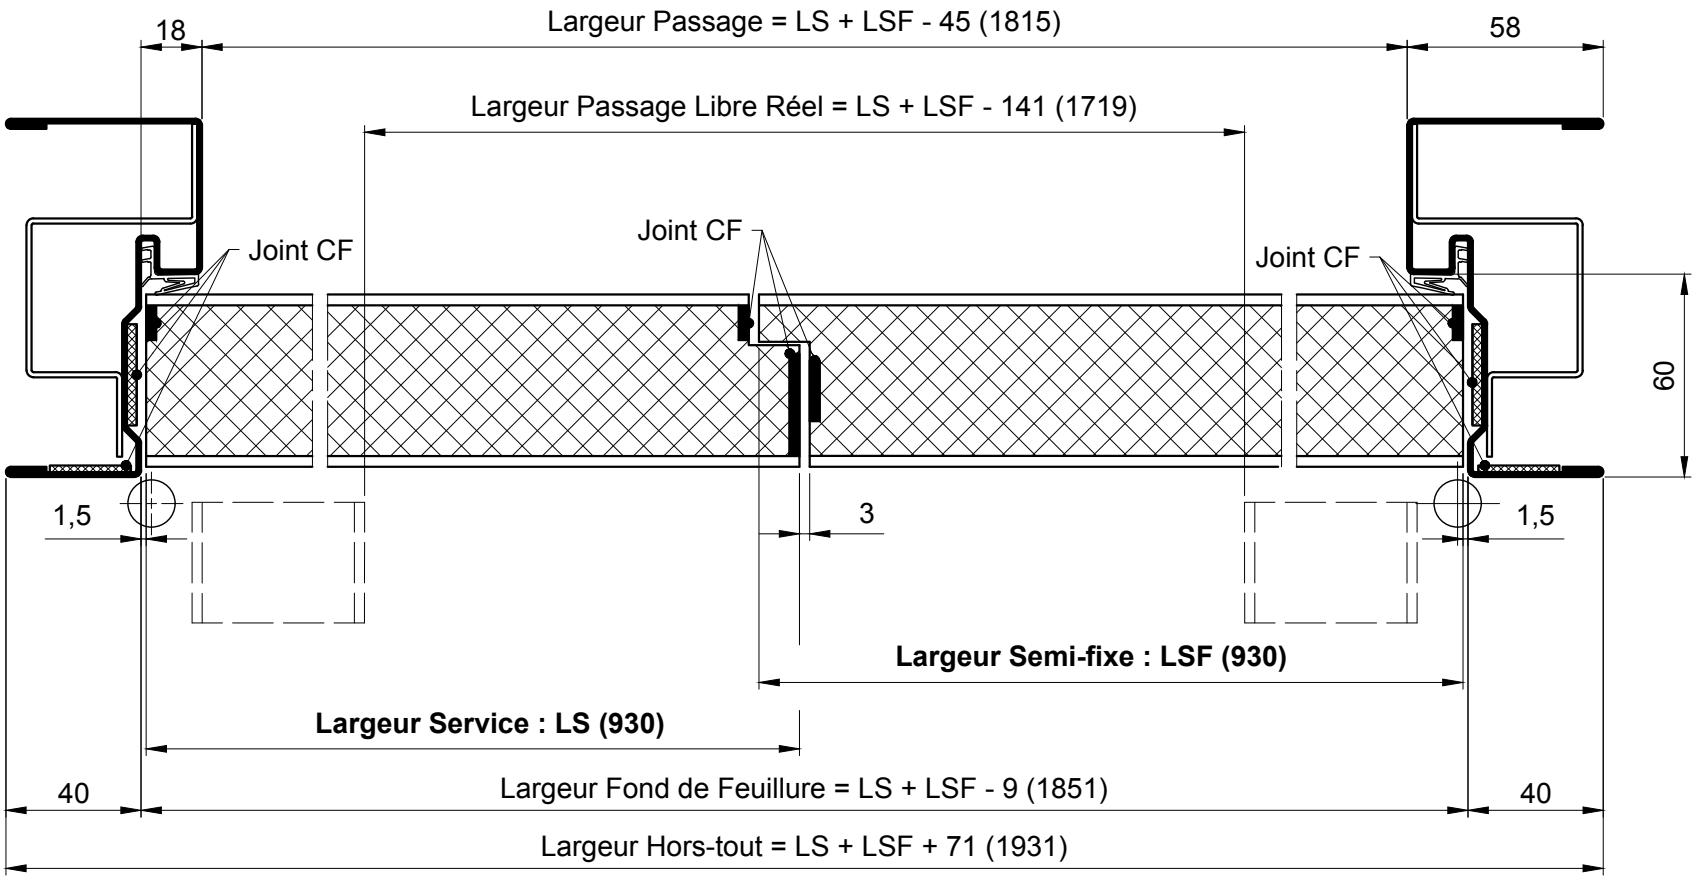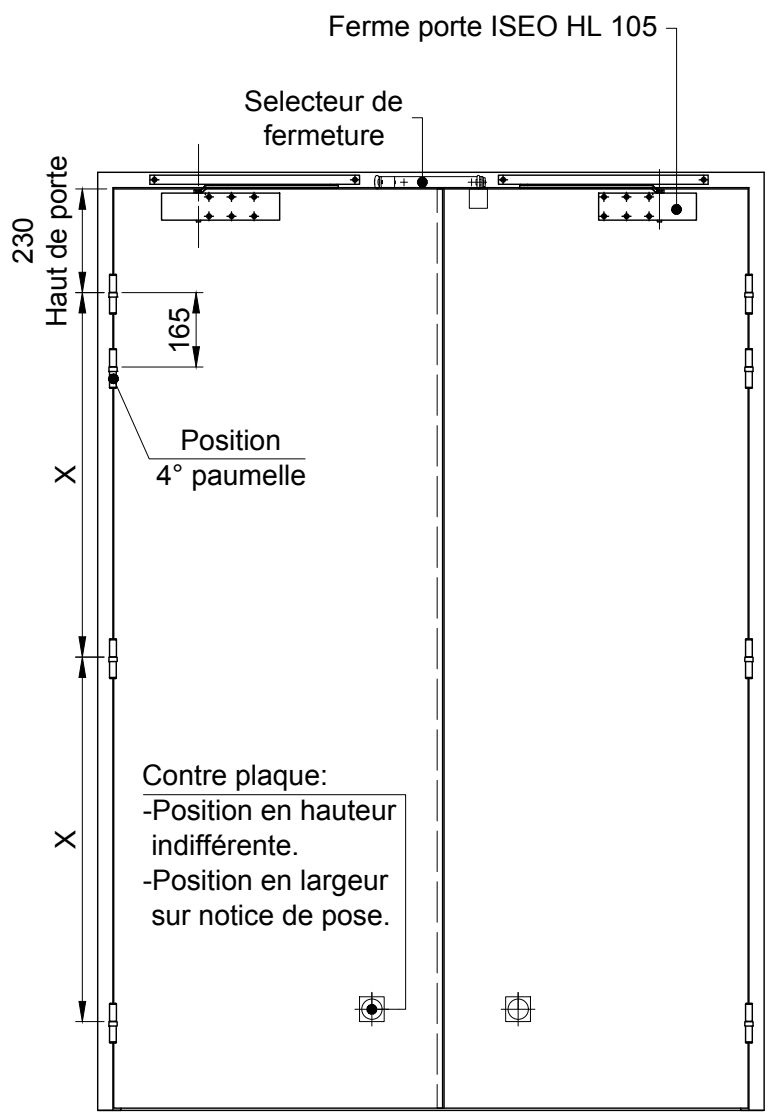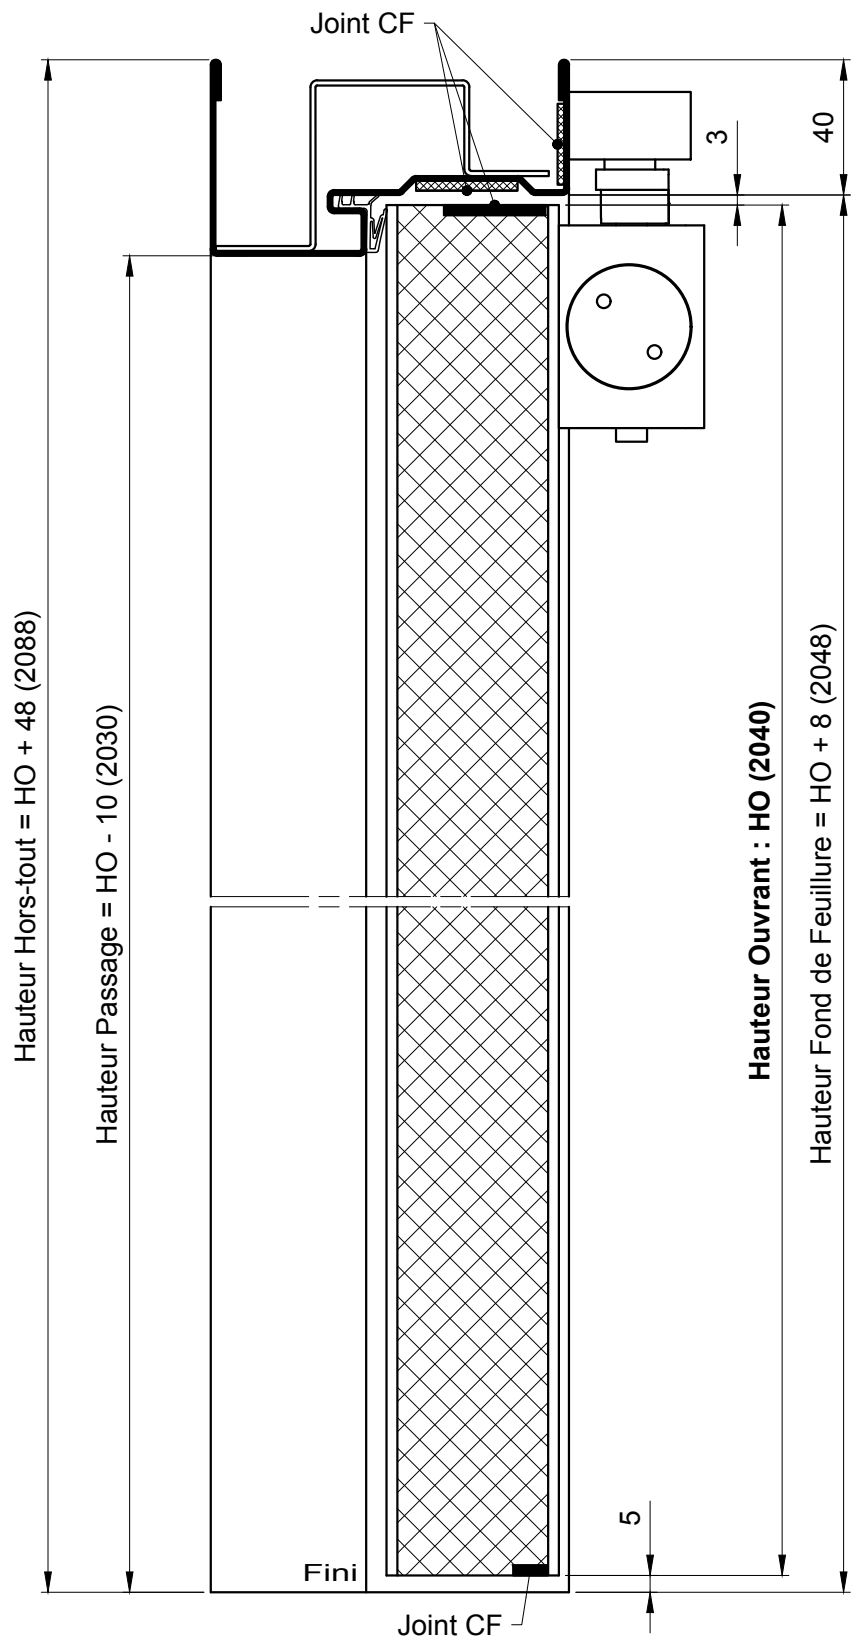
MBD-258