# DETAILS ET OPTIONS

## Ferrage paumelle universelle sur huisserie métallique

Pour porte à 1 vantail avec rive droite

**MBO-034**

| NOMBRE DE PAUMELLES OBLIGATOIRE | | |
|---|---|---|
| H / L | <2203 | 2203 |
| <934 | 3 | 4 |
| 934 | 4 | 4 |
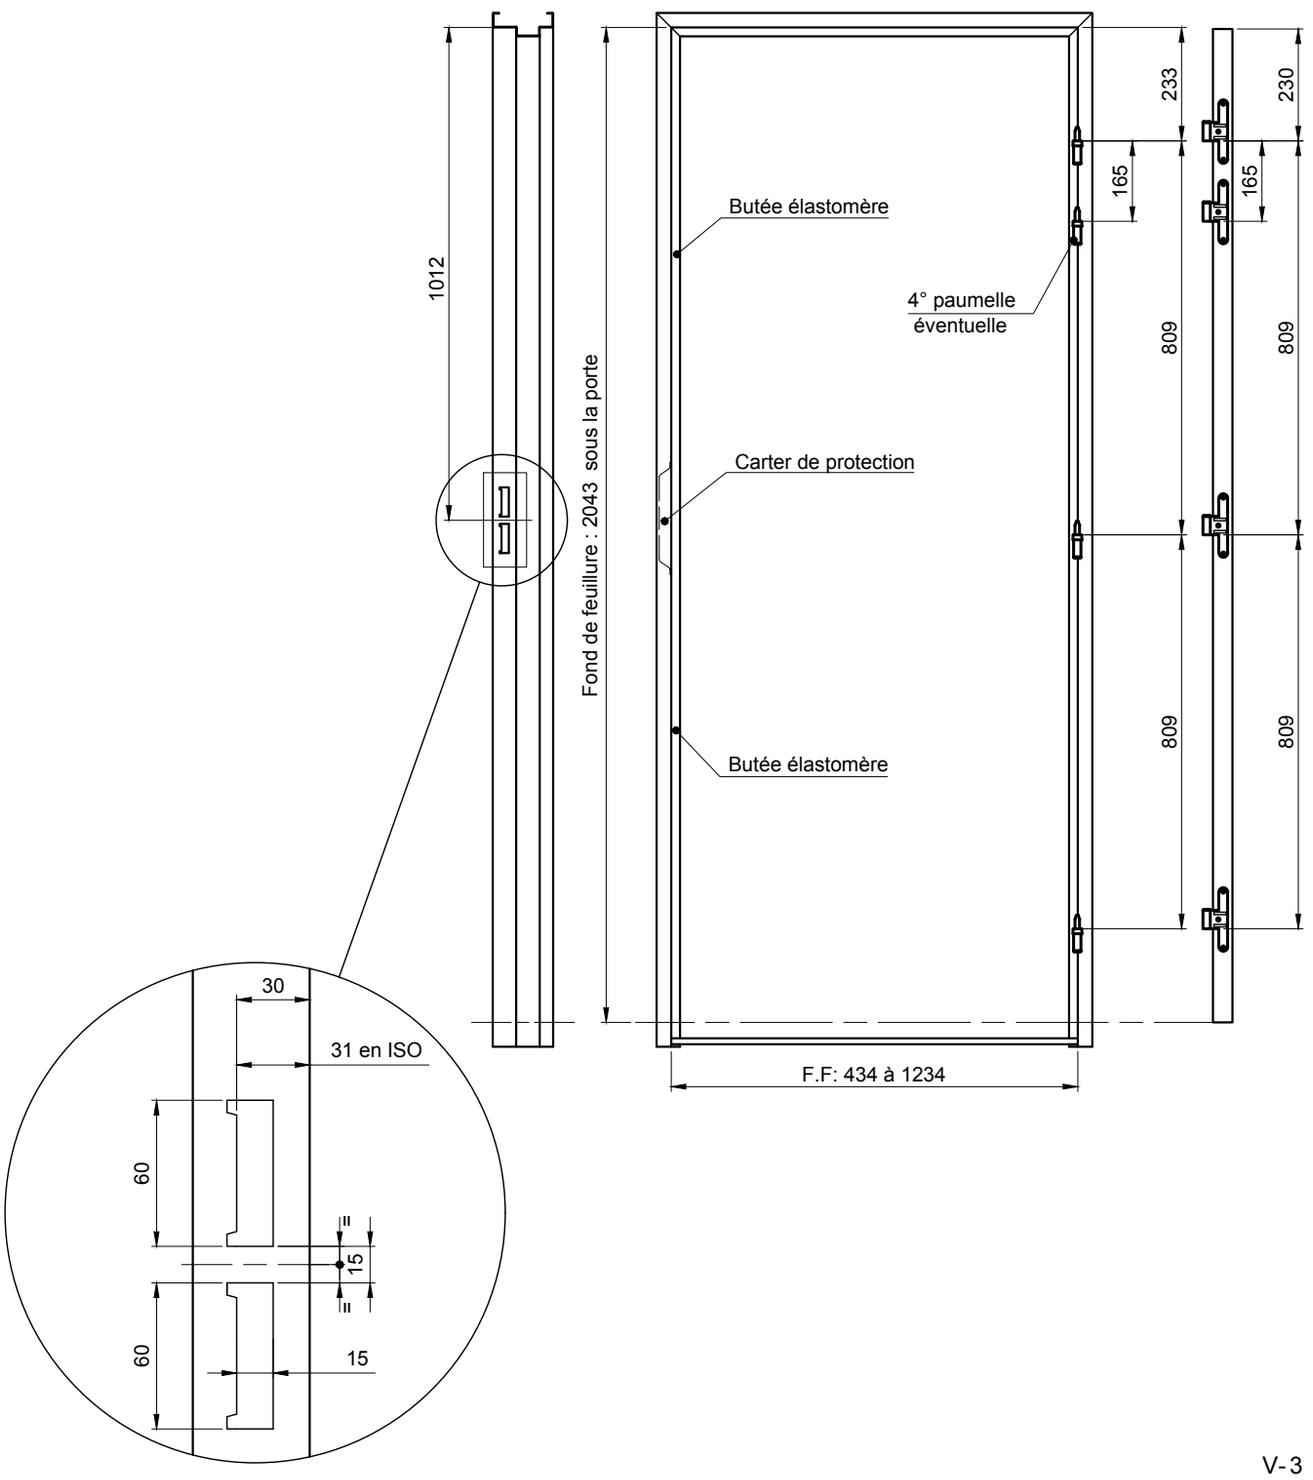
4ème paumelle recommandée pour largeur Fond de Feuillure 434 à 834 pour les portes lourdes ou équipées d'un ferme-porte