B.P. ENTREE DE MAISON INDIVIDUELLE

ATHENA STANDARD BP1 - REPRISE DE DOUBLAGE - HM

Référence Commerciale : ATHENA BP1
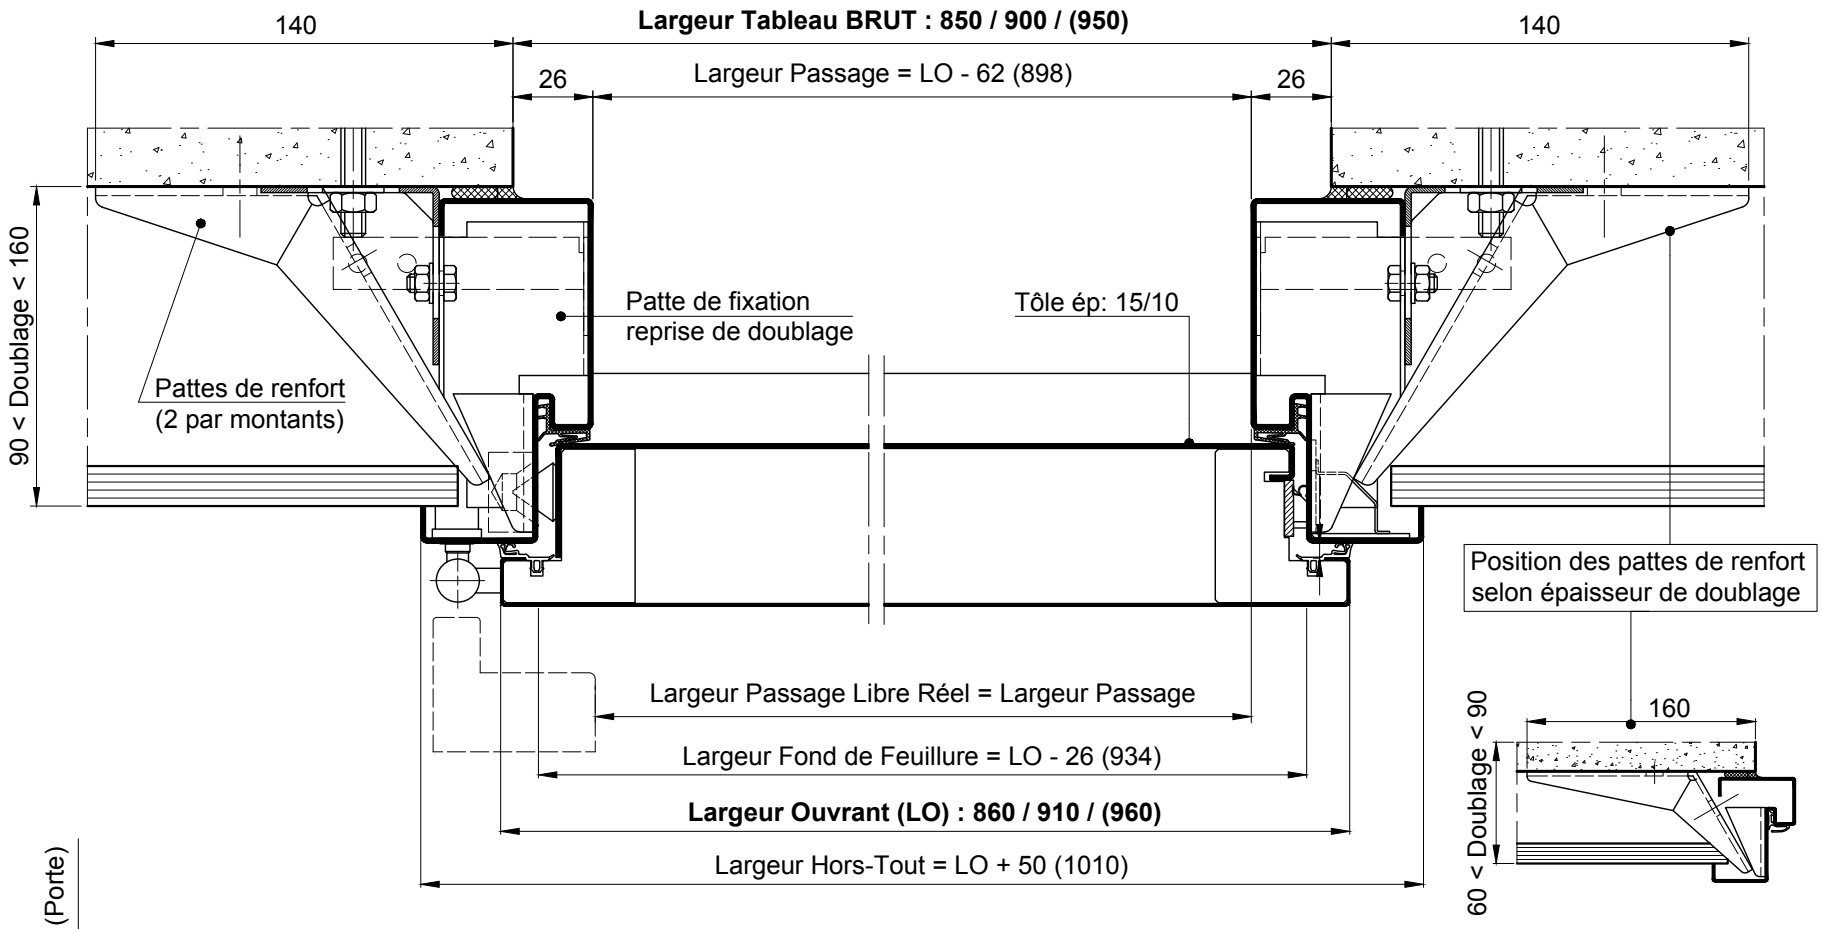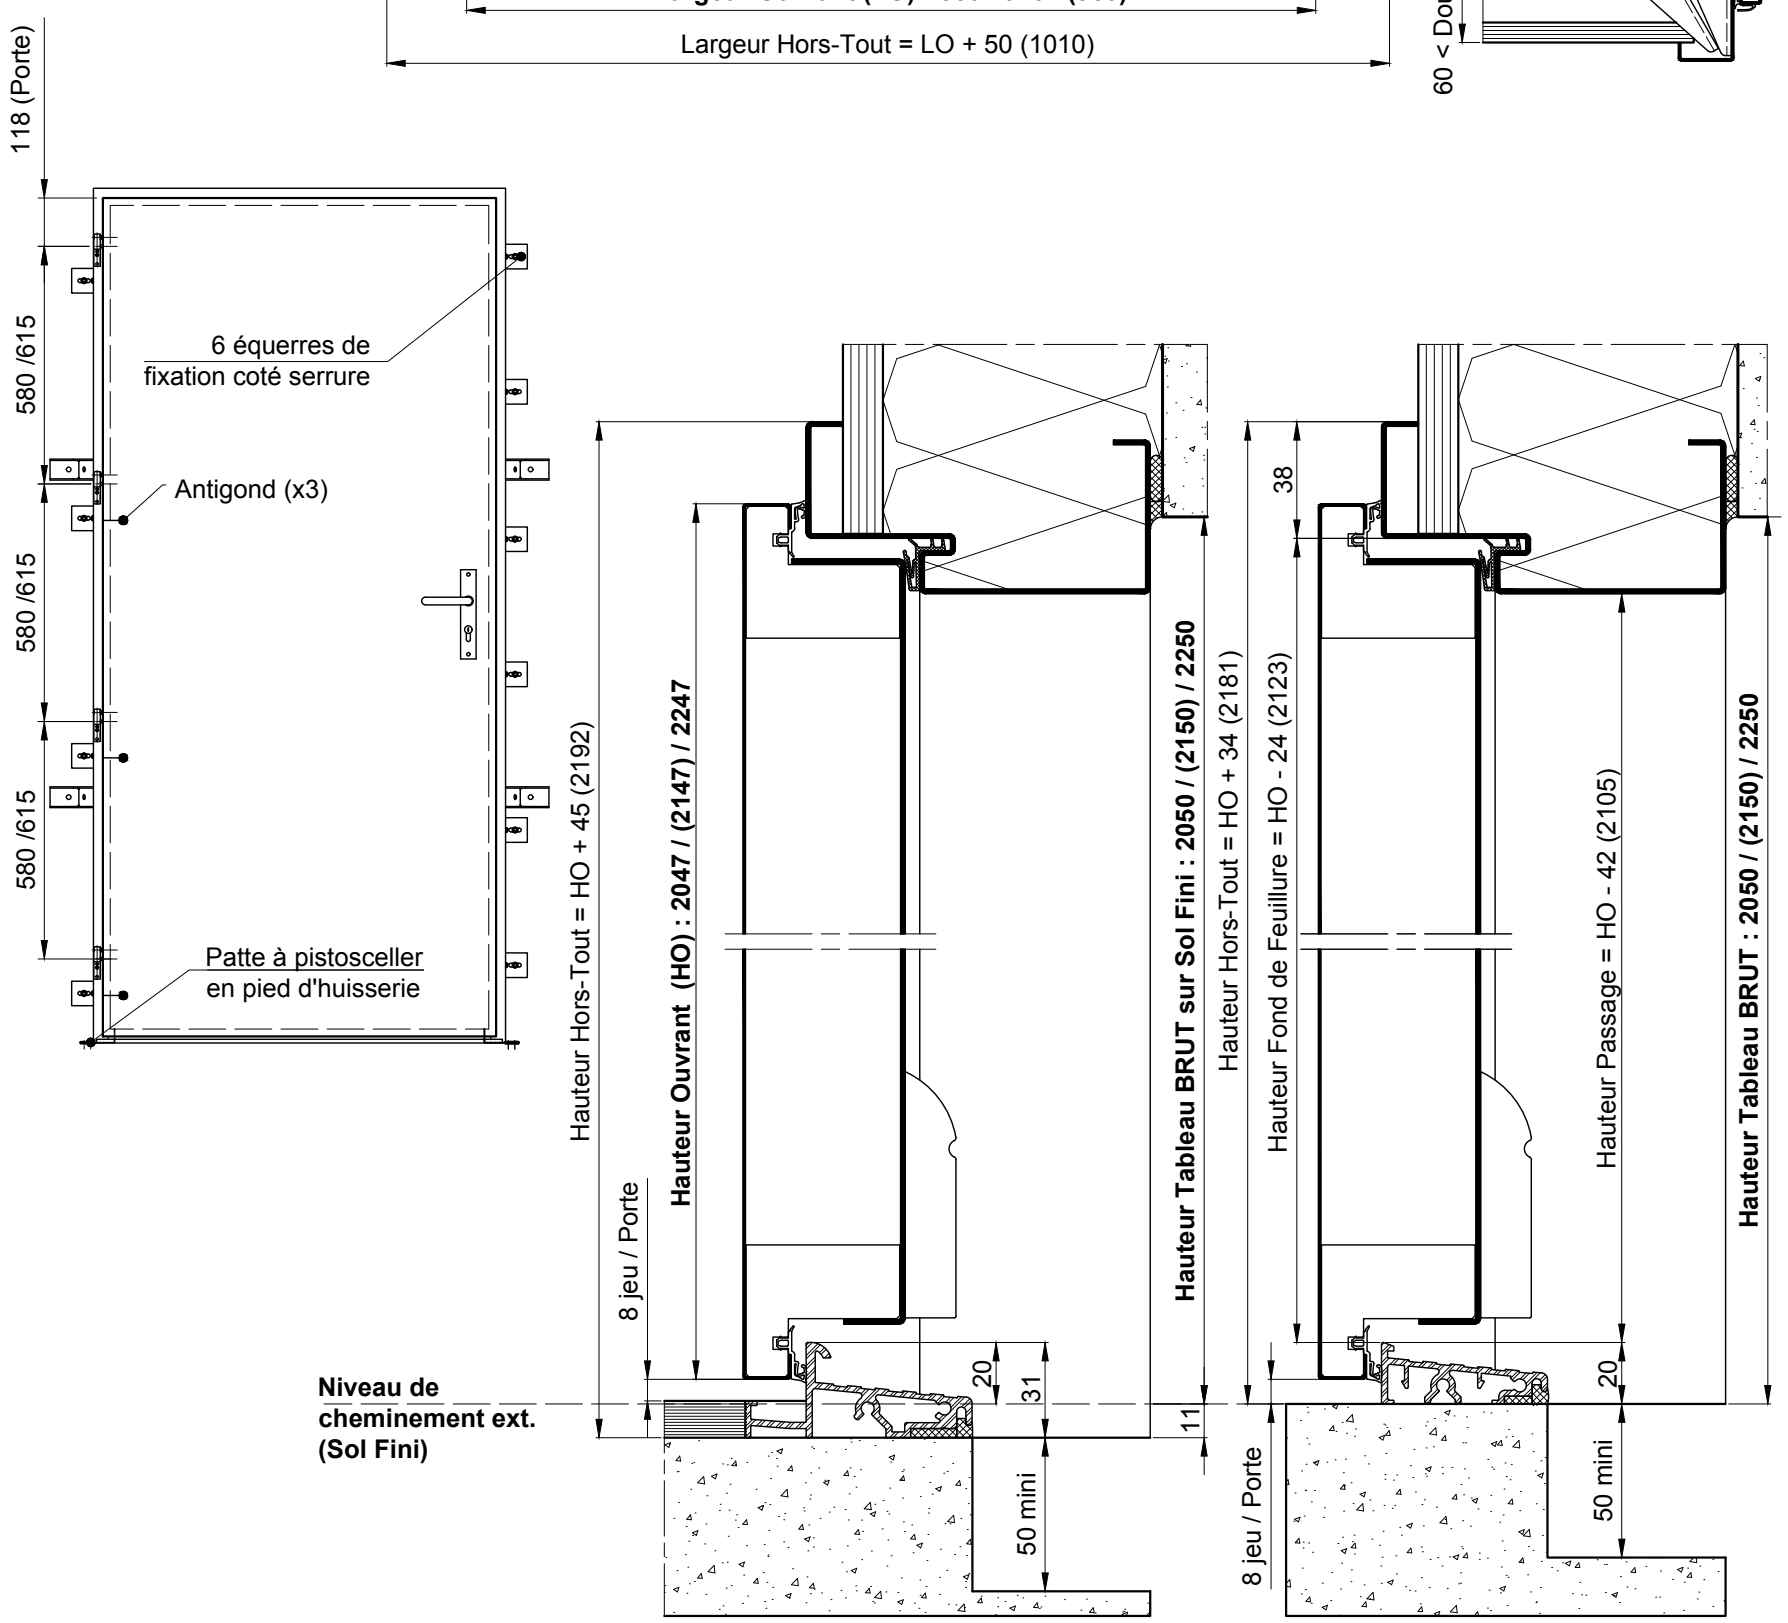
MME-020