


# DETAILS ET OPTIONS

## Blocs-portes paliers - Panneau d'habillage rapporté - Système ULYS®



Décors Stratifié ou Prépeint

MMO-030

### COUPE HORIZONTALE MEDIUM RAINURÉ

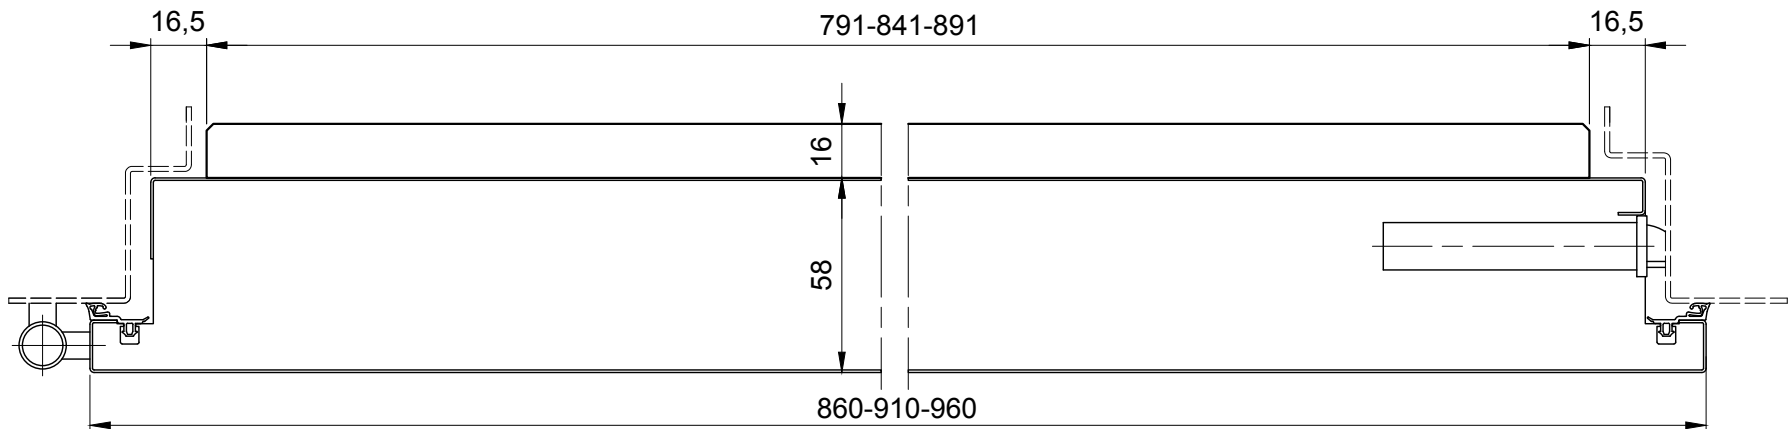

### COUPE VERTICALE

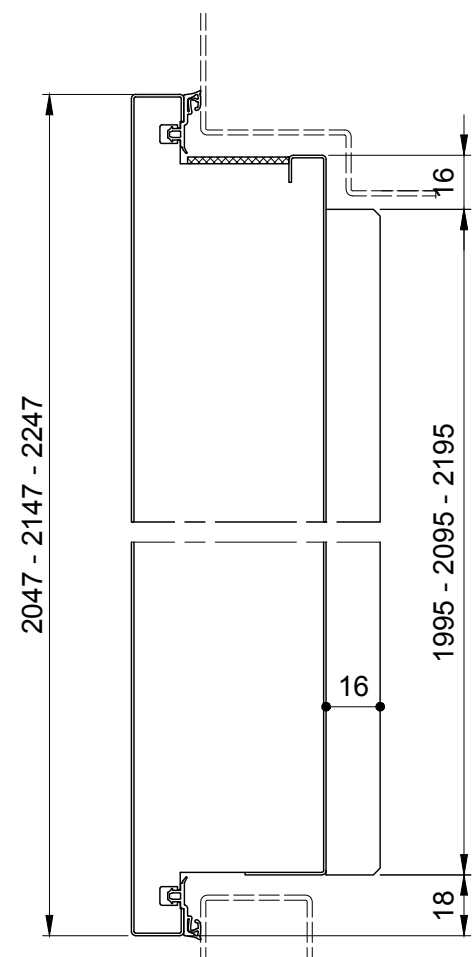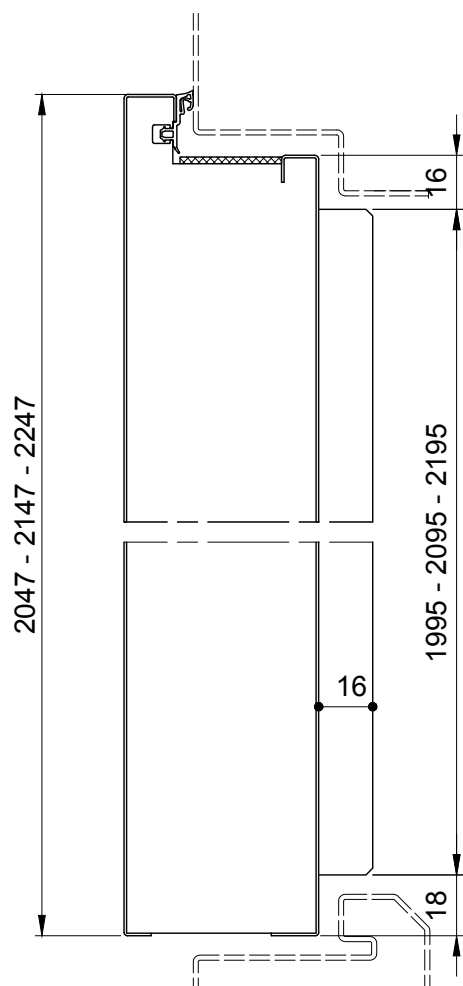

### Principe de montage

