

# B.P. COMMUNICATION INTERIEURE

## ATHEN'ISO ACOUSTIQUE - MONTAGE SUR CLOISON SECHE - HM




Référence Commerciale : ATHEN'ISO ACOUSTIQUE

MMT-120

Cloison traditionnelle:  
Fixation par trous  
ou pattes à scellement

Cloison à plaques de  
parement en plâtre et  
ossature acier

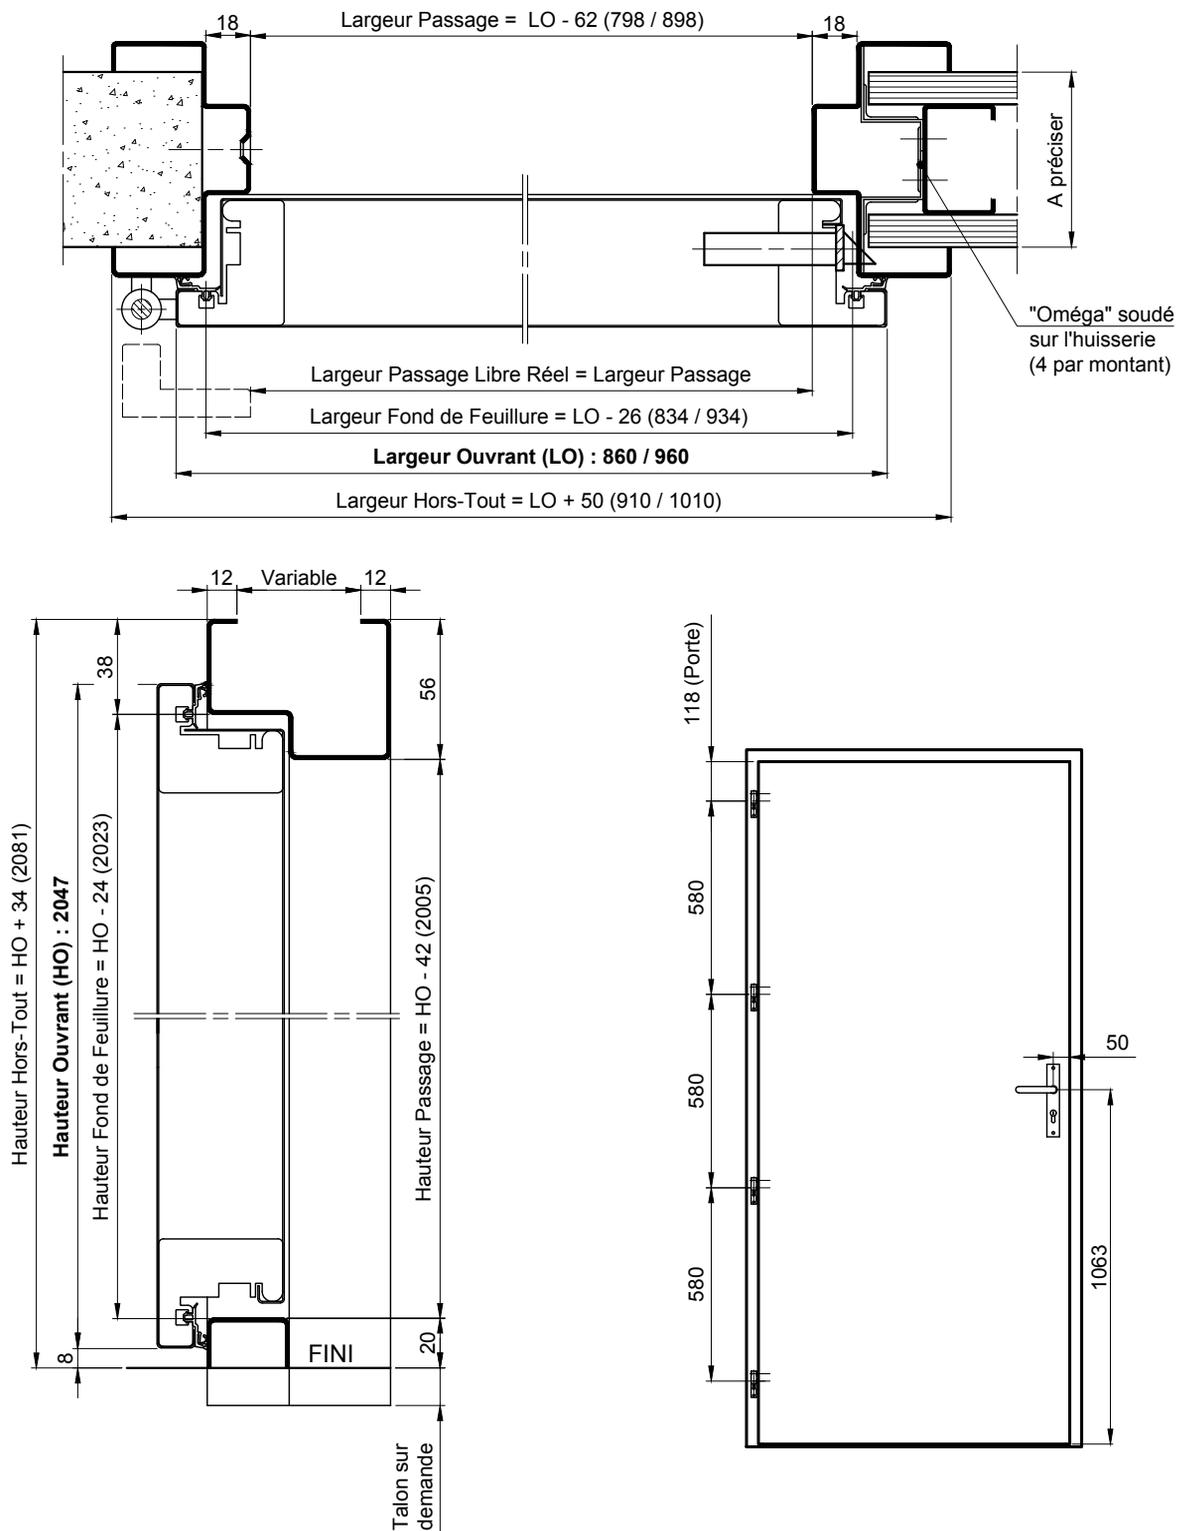

NOTA: Mode de fixation suivant demande:  
Vis, Oméga, Pattes à scellement soudées ou mobiles.