


ADAPTATIONS SPECIFIQUES

Grille de ventilation

PMIS - (GV51 / GV52 / GV53)

MTO-004

Vue sur Face côté opposé aux paumelles

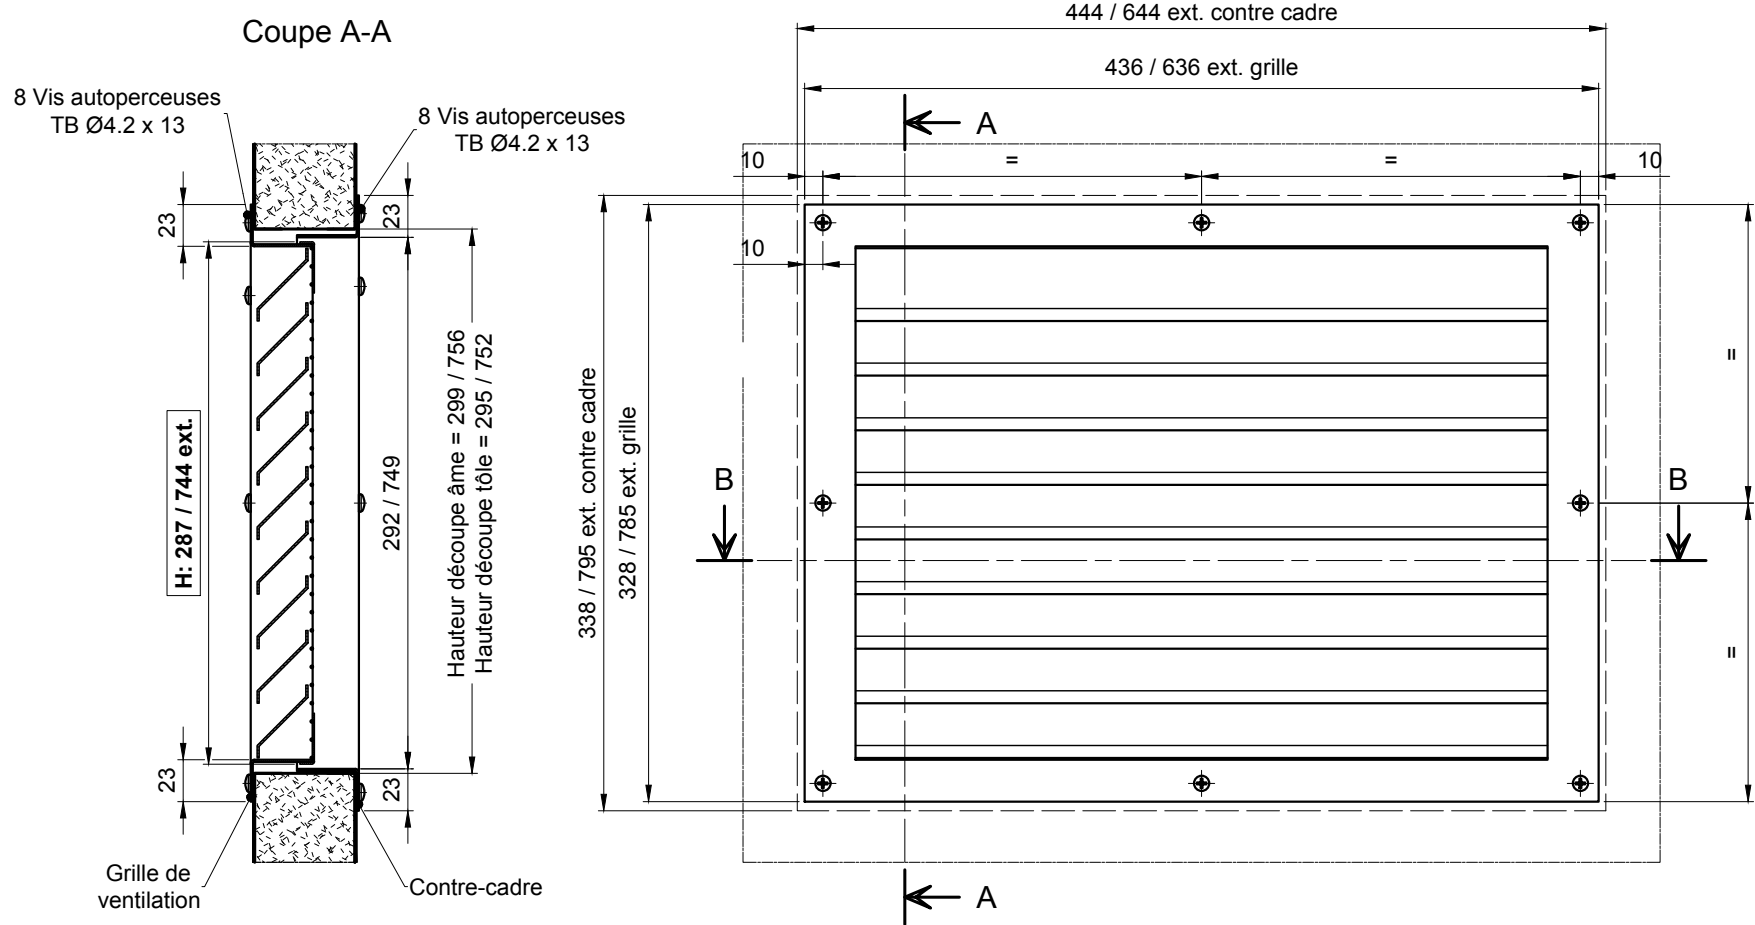

Grille de ventilation 400 x 300 : Surface de passage d'air = 0,072m²
 Grille de ventilation 600 x 300 : Surface de passage d'air = 0,109m²
 Grille de ventilation 600 x 740 : Surface de passage d'air = 0,312m²

