BLOCS-PORTES DAS EW30

1V EW30 DAS VITRE - MATERNELLE - BANDEAU GROOM

Référence Commerciale : 1V GV SA30 FP

MVD-0078

COUPE A-A SUR PARTIE HAUTE

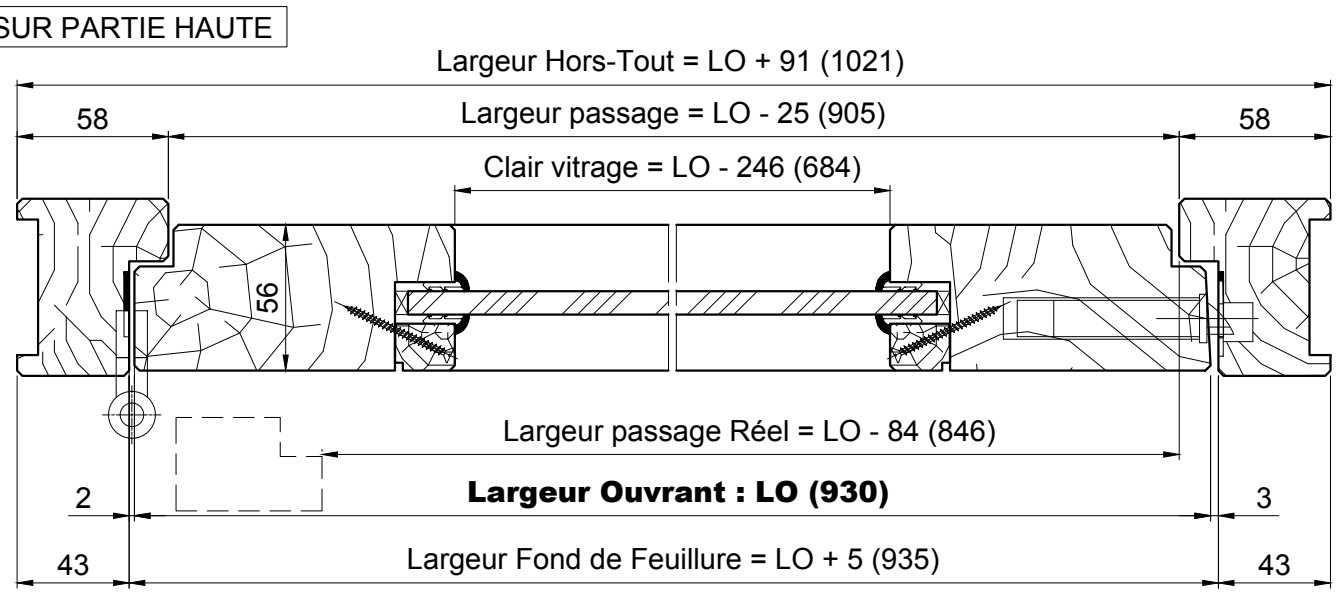

COUPE B-B SUR JOINT ANTI PINCE DOIGTS

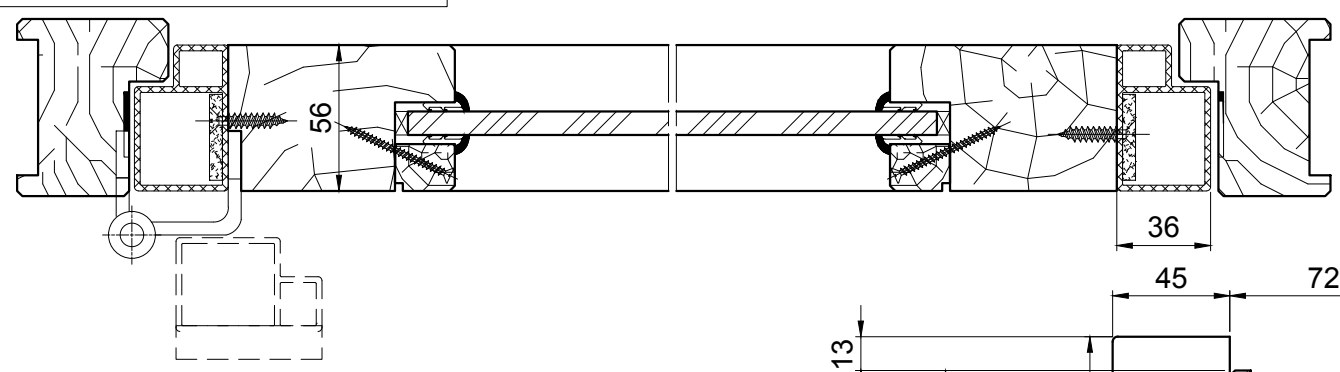

1 UP (Unité de Passage)
= Largeur Ouvrant de 984

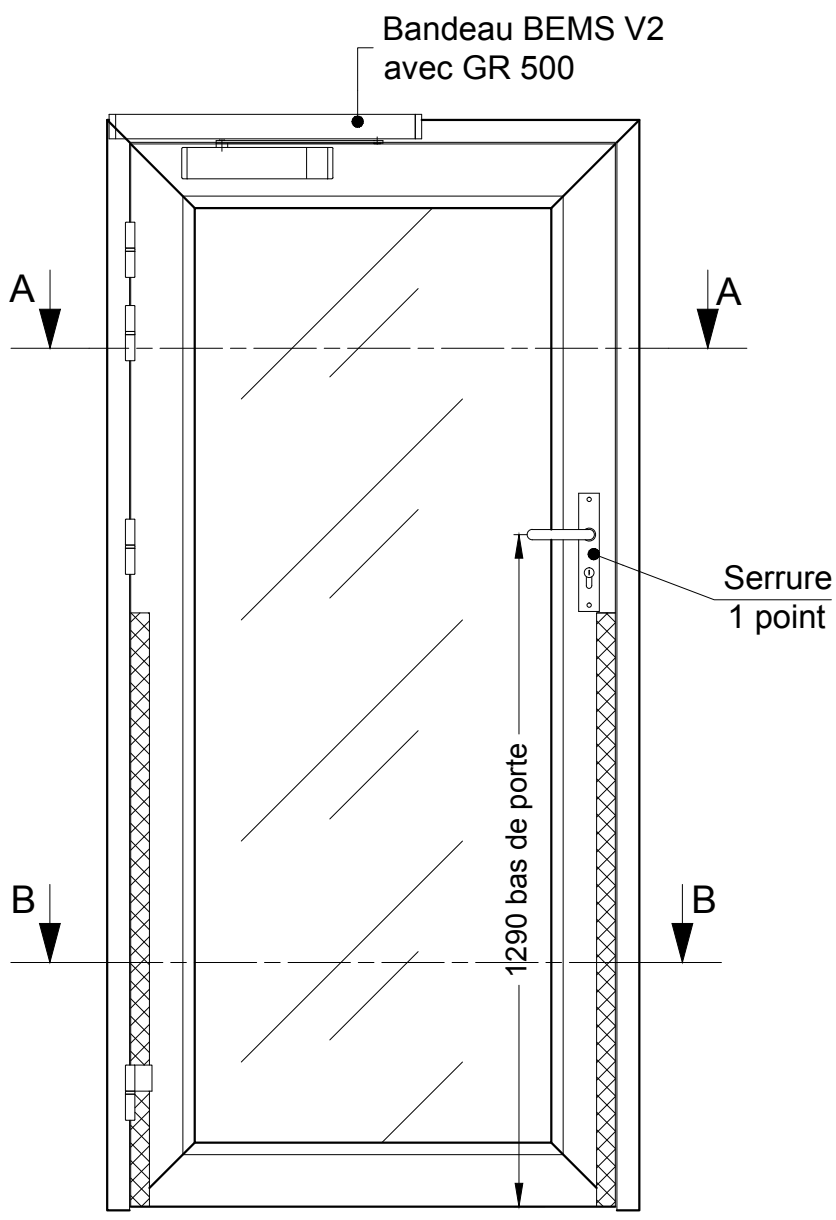

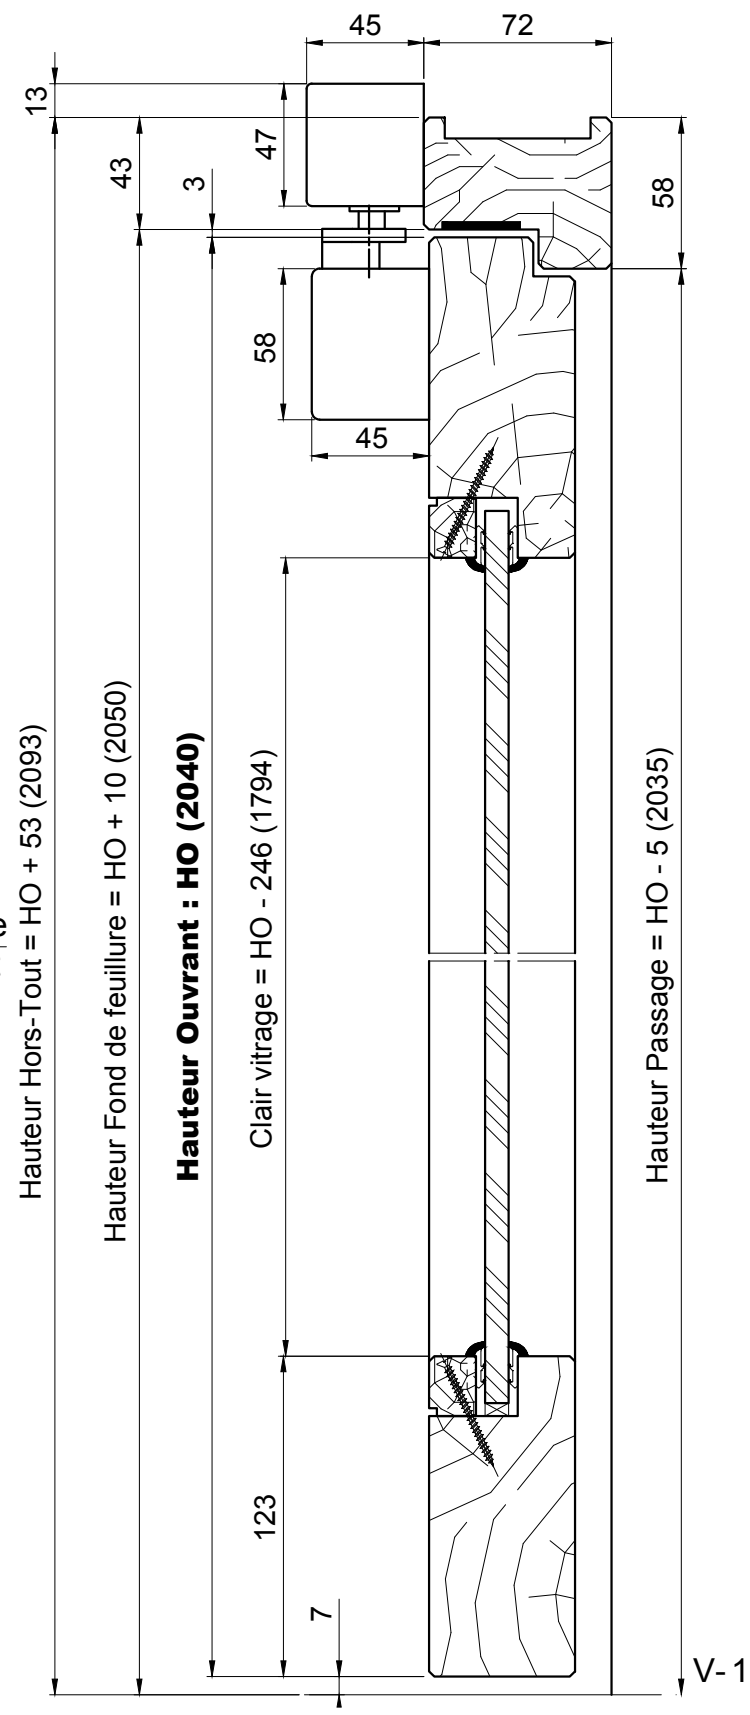

V-1