


Châssis standard

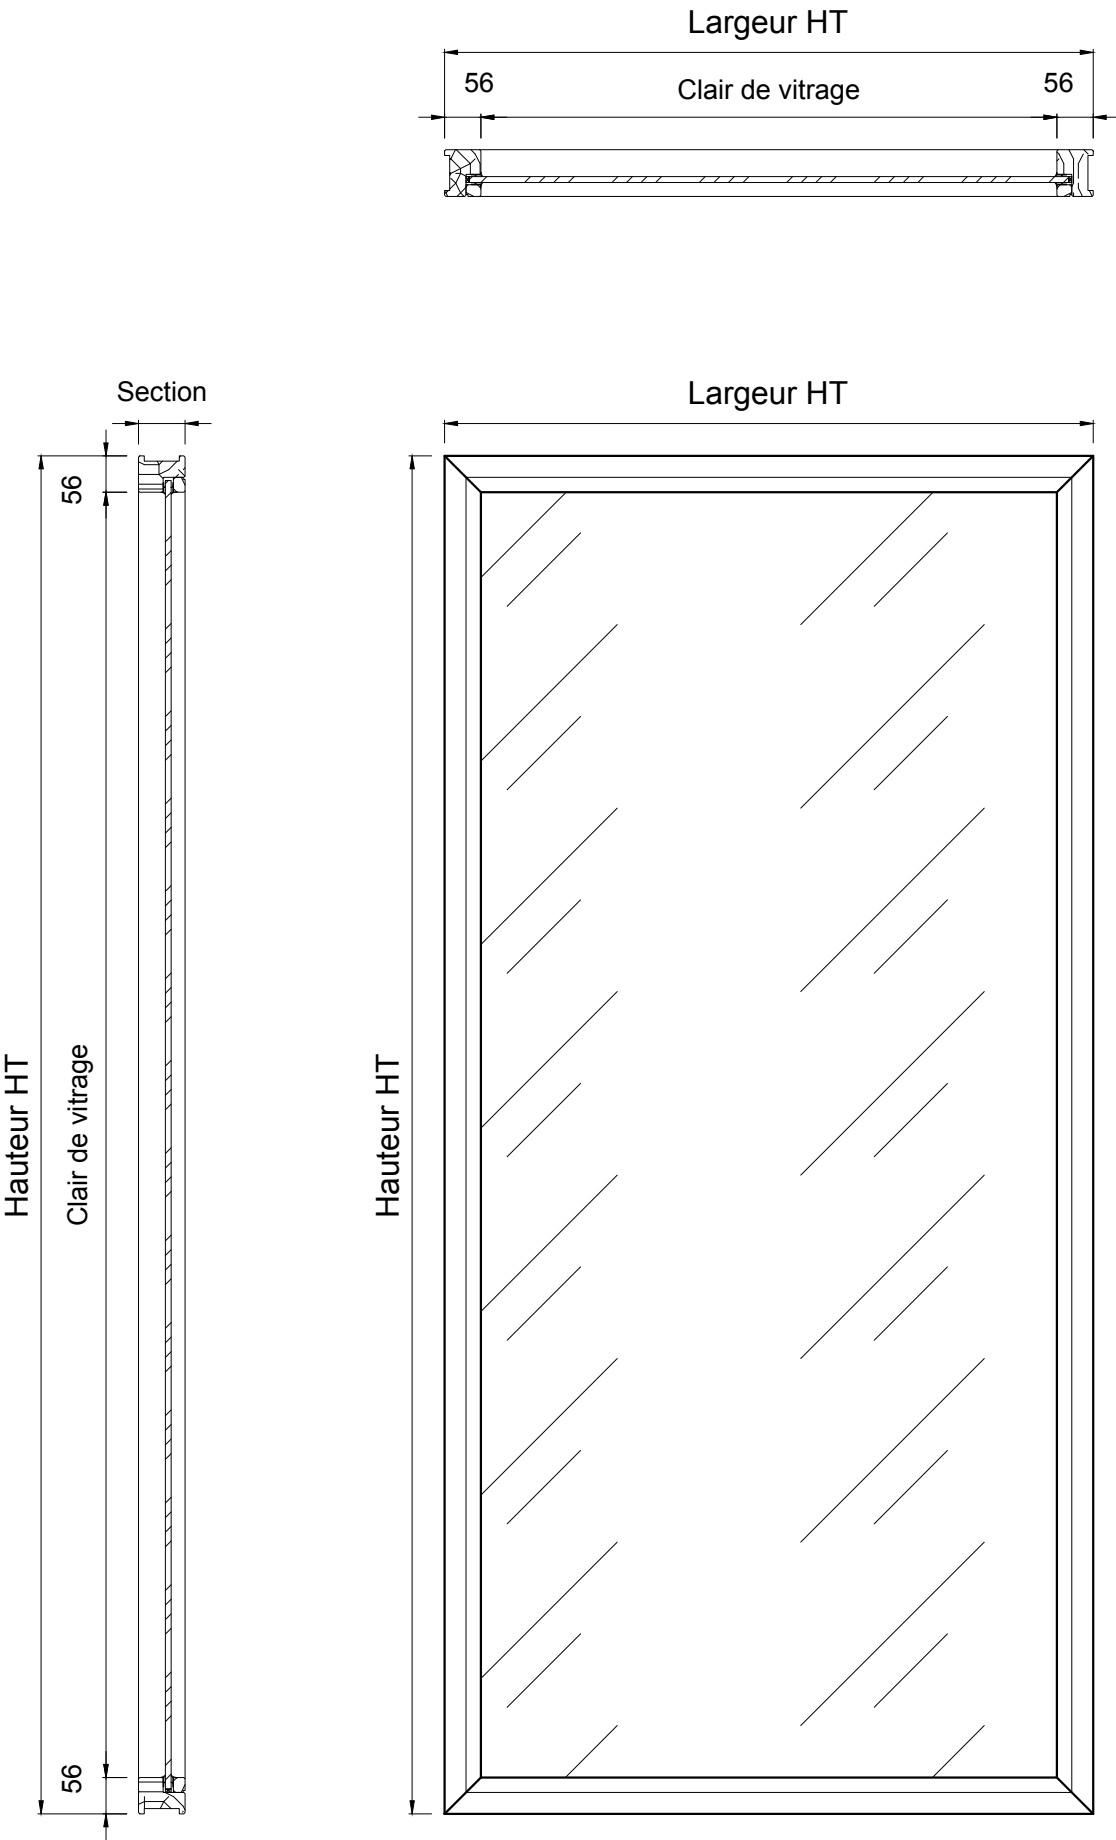

Informations générales	
Quantité ou repère	
Accolé à d'autres produits ou repère	Oui / non
Hauteur HT	
Largeur HT	
Degré feu	
Garde corps ou / et résistant aux UV	Oui / non Oui / non
Section (section mini selon catalogue)	
Acoustique (section mini selon vitrage)	
Essence de bois	
Talon	
Seuil	

Mise en oeuvre
Rainure à brique / pose en tunnel
Pose à l'avancement / après-coup
Sur allège / sol fini

Cloison support / environnement	
Hauteur totale cloison + ensemble	
Hauteur d'allège	
Hauteur d'imposte	
Nature et type de(s) cloison(s) support(s)	
Epaisseur cloison	

Informations complémentaires	
Client	
Chantier	
Date de la demande	

Commentaires

V 1

MVO-1-01