


DETAILS ET OPTIONS

Vitrage avec petits bois

CHASSIS VITRES / BLOCS-PORTES VITRES

MVO-225



Exemple de réalisation d'un ensemble vitré comprenant un bloc-porte et deux châssis latéraux

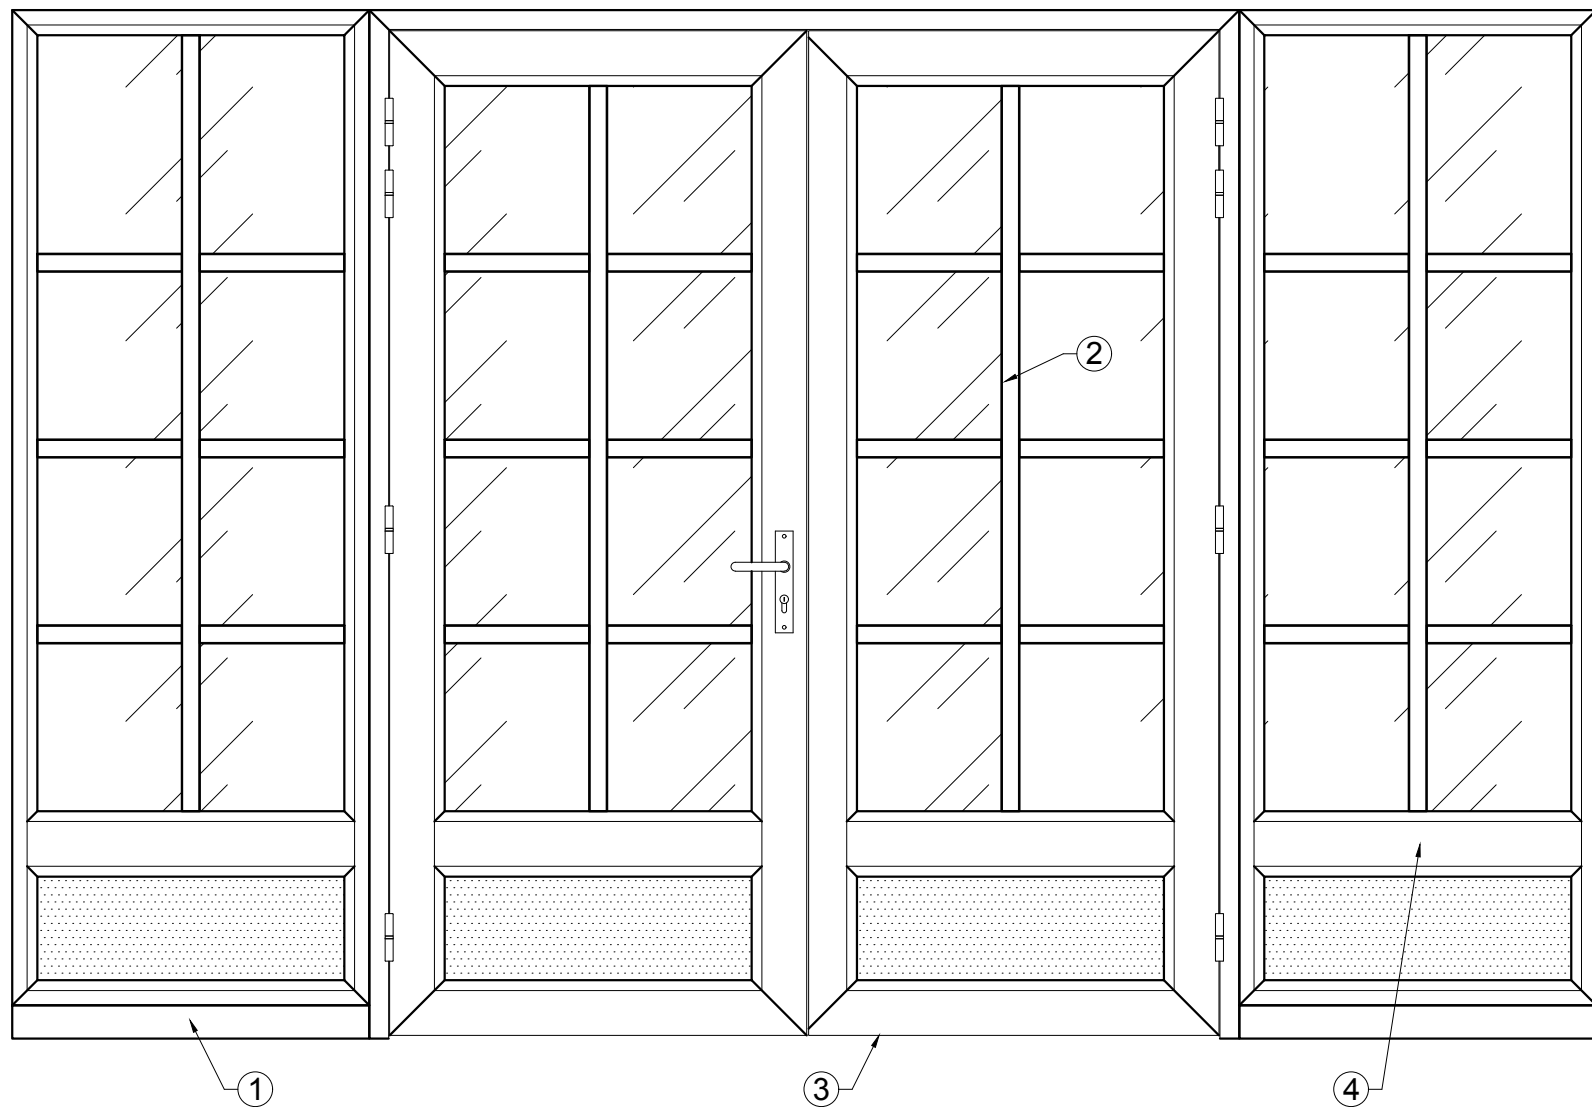

Seuil bois (1) et traverse élargie (4) pour alignement entre le bloc-porte et les châssis

Petits bois sur vitrage (2)

Attention : Les petits bois ne sont pas validés sur les bloc-porte EI60

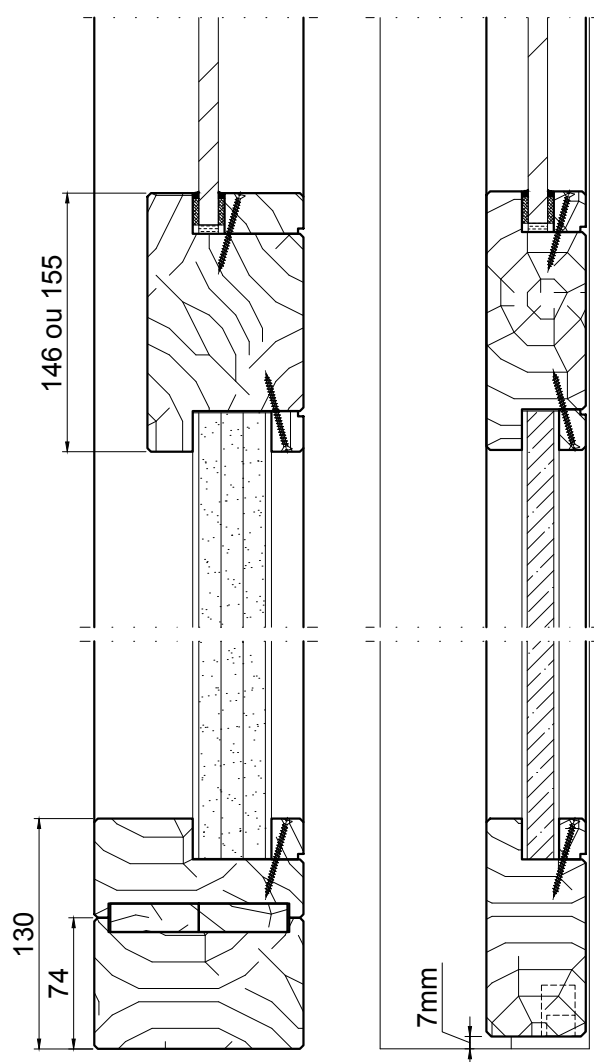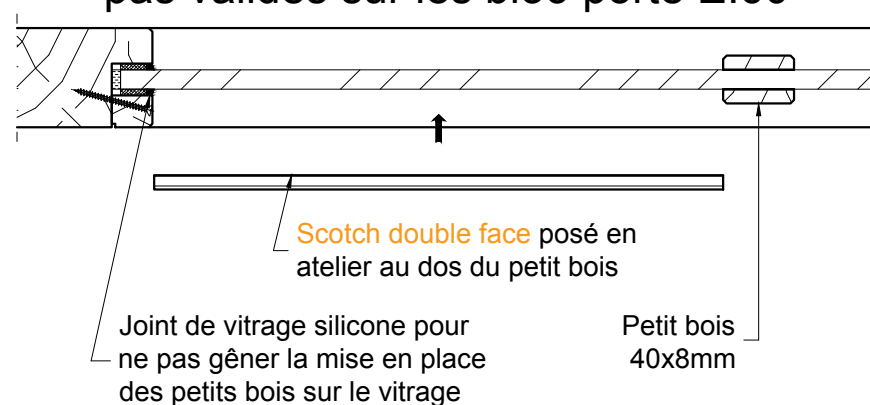

Possibilité de rajouter une étanchéité sous les vantaux des bloc-portes (3)

