


Bloc-porte 1 vantail vitré + châssis NF en imposte
Ensemble avec meneau intermédiaire

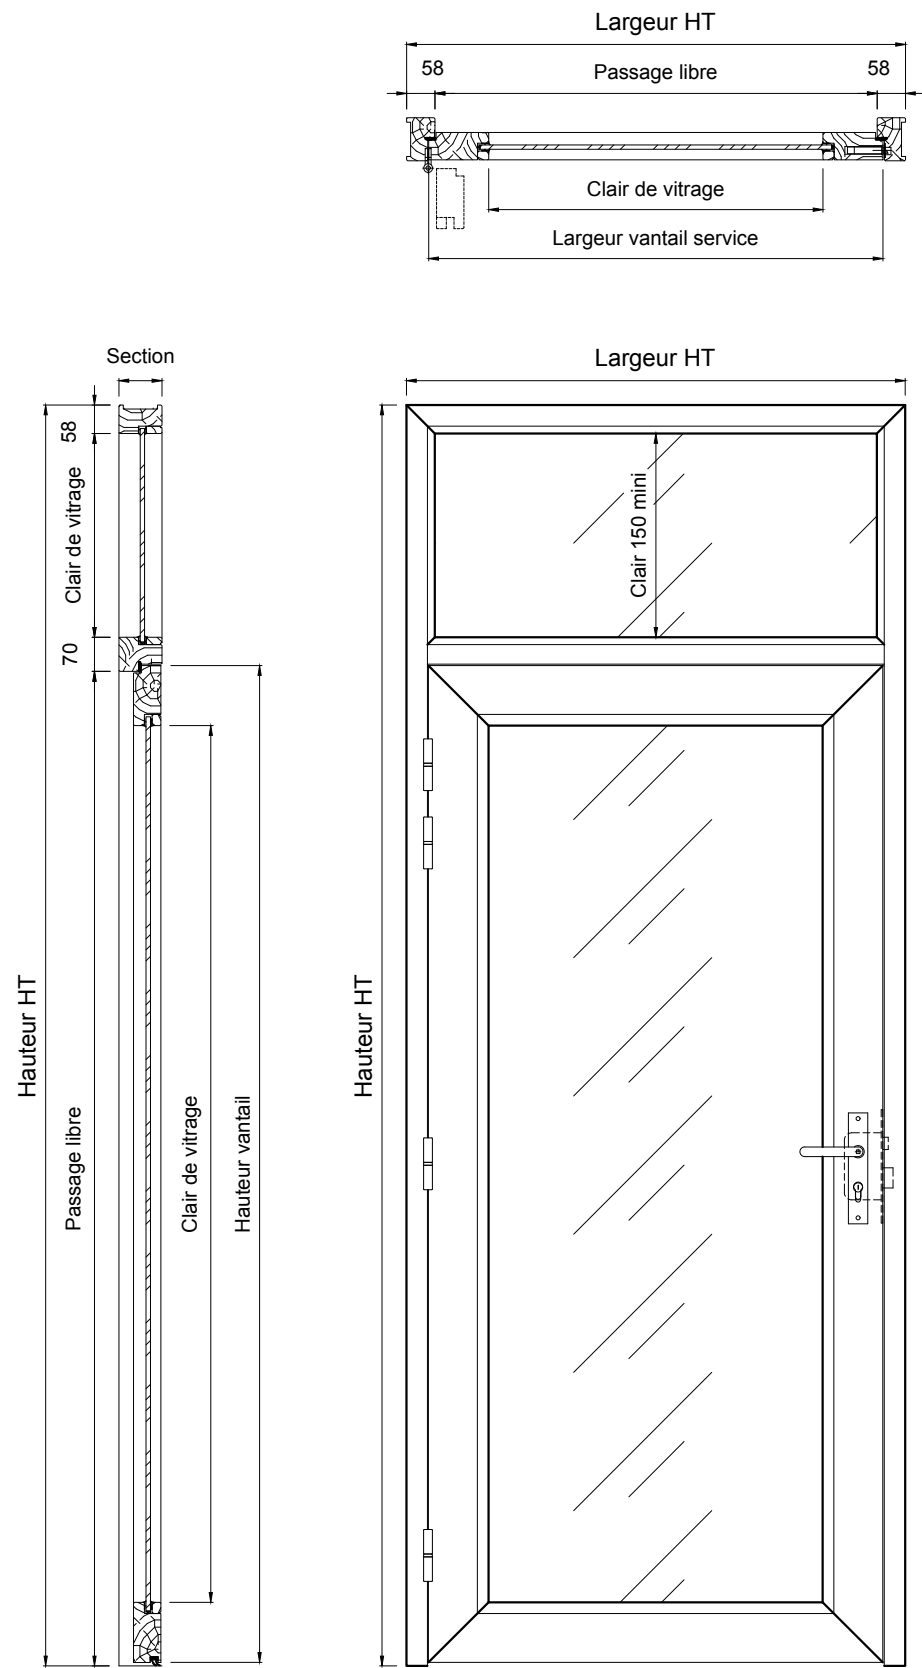

Informations générales	
Quantité ou repère	
Accolé à d'autres produits ou repère	Oui / non
Hauteur HT	
Largeur HT	
Hauteur vantail	
Largeur service + sens d'ouverture	DP / GP
Degré feu	Produit non feu
Vitrage 1B1 ou / et résistant aux UV	Oui / non Oui / non
Section (88mm mini)	
Acoustique (section mini selon vitrage)	
Talon	

Mise en oeuvre	
Rainure à brique / pose en tunnel	
Pose à l'avancement / après-coup	

Cloison support / environnement	
Hauteur totale cloison + ensemble	
Hauteur d'imposte	
Nature et type de(s) cloison(s) support(s)	
Epaisseur cloison	

Essence de bois	
-----------------	--

Informations complémentaires	
Client	
Chantier	
Date de la demande	

Commentaires
MVO-5-04