


Bloc-porte 1 vantail MALERBA + châssis EW30 - EI30 en imposte
Ensemble avec meneau intermédiaire

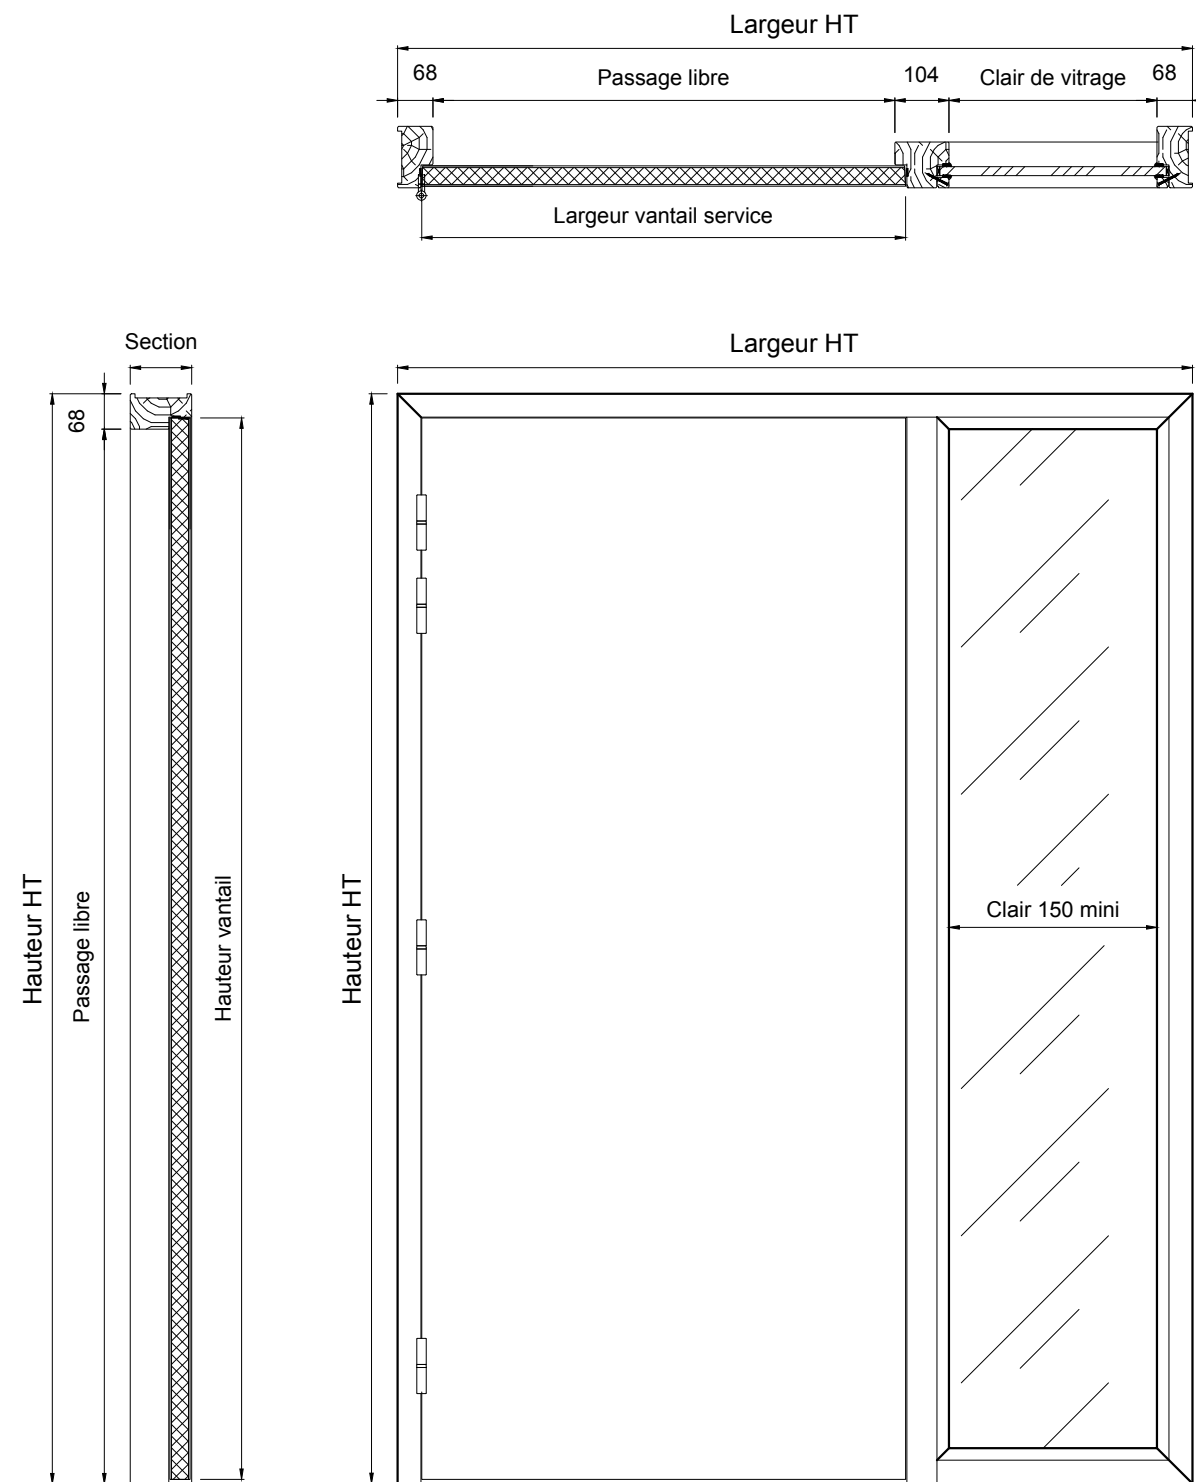

Informations générales	
Quantité ou repère	
Accolé à d'autres produits ou repère	<i>Oui / non</i>
Hauteur HT	
Largeur HT	
Hauteur vantail	
Largeur service + sens d'ouverture	<i>DP / GP</i>
Degré feu	<i>EW30 / EI30</i>
Vitrage 1B1 ou / et résistant aux UV	<i>Oui / non</i> <i>Oui / non</i>
Section (<i>88mm mini</i>)	
Acoustique (<i>section mini selon vitrage</i>)	
Talon	

Mise en oeuvre	
Rainure à brique / pose en tunnel	
Pose à l'avancement / après-coup	
Cloison support / environnement	
Hauteur totale cloison + ensemble	
Hauteur d'imposte	
Nature et type de(s) cloison(s) support(s)	
Epaisseur cloison	
Essence de bois	

Informations complémentaires	
Client	
Chantier	
Date de la demande	

Commentaires	
MVO-5-09 	